

广西骨伤医院

广西骨伤医院长虹社区卫生服务中心病房改造项目

施 工 图 设 计



|     |               |
|-----|---------------|
| 工程号 | PROJECT NO.   |
| 子项号 | SUB TITLE NO. |

专 业  
DISCIPLINE

建设单位  
CLIENT

设计阶段

项目名称

图号  
DRAWING NO.

共 1 页 第 1 页

设 计: 校 对: 审 核: 项目负责:

|       |      |
|-------|------|
|       |      |
| 暖通空调  |      |
|       |      |
| 通信信息  | 给水排水 |
|       |      |
| 结 构   | 电 气  |
|       |      |
| 图 总 建 | 筑    |
| 会 审   |      |

# 装饰施工说明

## 一、工程概况

01、项目名称：广西骨伤医院长虹社区卫生服务中心病房改造项目  
建设地点：广西南宁市长虹路5号  
建设单位：广西骨伤医院

02、本次室内设计位于门诊楼2层中心病房改造，涉及走廊、病房、卫生间室内装饰设计。  
03、建筑结构形式为钢筋混凝土框架结构，建筑抗震等级为四级，合理使用年限为50年，抗震基本烈度为六度。  
04、建筑性质：门诊楼，建筑一共三层。  
05、由于原建筑资料不全，其余原建筑概况不明。

## 二、设计范围：

01、2层门诊楼室内装饰设计。面积903.85m<sup>2</sup>。  
02、本次设计仅为室内装饰面层设计，不涉及建筑结构改造。

## 三、设计依据

01、业主与设计单位双方协商认可的设计范围与设计边界；  
02、业主提供的建筑相关资料，现场勘测尺寸；  
03、业主方认可的室内装饰设计最终设计方案；  
施工图遵守以下设计规范：  
01、《建筑设计防火规范》（GB50016-2018年版）  
02、《建筑内部装修设计防火规范》（GB50222-2017年版）  
03、《民用建筑工程室内环境污染控制规范》（GB50325-2010年版）  
04、《建筑装饰装修工程质量验收规范》 GB50210-2001  
05、《室内装饰装修材料人造板及其制品中甲醛释放限量》 GB18580-2001  
06、《室内装饰装修材料溶剂型木器涂料中有害物质限量》 GB18581-2009  
07、《室内装饰装修材料内墙涂料中有害物质限量》 GB18582-2008  
08、《室内装饰装修材料胶粘剂中有害物质限量》 GB18583-2008  
09、《室内装饰装修材料木家具中有害物质限量》 GB18584-2001  
10、《室内装饰装修材料地毯、地毯衬垫及地毯胶粘剂中有害物质限量》 GB18587-2001国家现行的相关规范，标准和规定。  
11、《综合医院建筑设计规范》 JGJ49-88  
12、《医疗建筑 固定设施》 07J902-2  
13、《医疗建筑(门/窗/隔断/防×射线构造)》 06J902-1  
14、甲方设计条件及设计要求

## 三. 标高及单位

1. 设计标高±0.000相当于绝对标高78.10米(m)。  
2. 各层标高为完成面标高。屋面标高为结构面标高。  
3. 本工程标高及总图尺寸以米(m)为单位。其他图纸尺寸以毫米(mm)为单位。


## 四、施工一般说明：

01、本设计为建筑装饰装修设计，相配套的医疗设备及医疗管线等专业的设计另由专用公式设计，相应的水、电、空调应当根据本设计作相应的调整。  
02、图中如拉手、合页等五金件仅为示意，实样需施工单位提供，经设计单位及业主认可方能采购。  
03、图中所示之灯具、活动家具、艺术品、挂画、绿化等仅做示意，最终由供应商提供实物并经业主、设计单位确认方可采购(实物来源可以是施工单位/或业主专门委托的单位，包括供应商提供)。  
04、如2.600表示装修标高，是指从所在楼层地面完成面算起的高度。以所在楼层地面完成面为0.000。  
05、图中所示洗手间间隔采用成型产品的由设计师选型。  
06、若图中尺寸与现场不符，请及时与设计单位联系，不得以丈量图纸为依据，设计变更须在业主的授意下方能进行。  
07、施工前应进行图纸会审和设计交底工作，并应对现场进行核查。核查重点如下：  
a.建筑物轴线、标高和室内装修出位线以及各层楼面地面面层以上50CM水平线准确无误；  
b.墙体位置与设计图纸是否相符；  
c.吊顶标高与已经施工完的水管、风管、等隐蔽工程及建筑净空高度是否有矛盾。  
08、各种饰面工程宜先做样板间或样板件， 样板间或样板件 经业主、设计单位和监理单位验收认可后方可大面积施工。  
09、应采取有效措施控制粉尘、污染物、噪音、震动等对周围环境的污染及危害。  
10、装饰装修工程所采用的材料品种、规格、性能应符合设计要求及国家现行有关标准的规定。施工单位应对进场的主要材料进行验收。主要材料应有产品合格证书，有特殊要求的应有相应的性能检测报告。  
11、严禁使用国家明令淘汰的材料（如107胶、焦油聚氨酯防水涂料、沥青类防腐剂等）。  
12、所有木结构均应案按国家防火规范进行防火处理。所有装修采用金属材料需刷防火涂料：a.裸露的钢结构采用有机膨胀型防火涂料（薄型）;b.隐秘的钢结构采用无机防火涂料(厚型)  
13、装修施工不得破坏建筑梁、柱、承重墙、过梁、楼板等，凡涉及建筑主体或承重结构变动或主体结构上悬挂检修马道、过渡钢结构、有新增墙体墙，改变功能的房间布局等，涉及结构荷载的变动，请原设计建筑设计单位复核演算，并出具书面同意意见认可后方可施工，如需加固部分请建筑设计单位出具加固修改图或，且土建施工完毕后，方可再按本图进行装修施工。  
14、 建筑装饰装修工程验收前应将施工现场清理干净。  
本工程图所有施工方法均按图所标注施工,凡本图未标注者均按国家现行施工验收规范施工,验收建筑工程施工应严格遵照国家颁发的建筑工程各类现行施工验收规范并按设计图纸及选用的标准图进行施工,应与结构,总图,水道,电气,工艺等专业设计图纸密切配合.如发现图纸错误及不妥，请及时与设计人员联系，协商解决。

# 装 修 材 料 做 法 表

|                    |      |   |    |             |          |
|--------------------|------|---|----|-------------|----------|
| 使用部位               | 编号   | MT-01   | 规格 | 600X600X1.0 | 附注       |
| 天<br><br><br><br>面 | 名称   | 白色铝扣板   |    |             | 医药房、病房吊顶 |
|                    | 用料做法 | 1、现浇钢筋混凝土楼板<br>2、φ8镀锌螺纹吊杆<br>3、配套上层暗架龙骨，主龙骨中距1200mm，<br>配套上层暗架龙骨中距600~1200，横撑中距600<br>4、600X600X1.0白色铝扣板<br>5、四周采用L型边龙骨收口                      |    |             |          |
|                    | 编号   | MT-02   | 规格 | 300X300X0.8 | 附注       |
|                    | 名称   | 白色铝扣板   |    |             |          |
|                    | 用料做法 | 1、现浇钢筋混凝土楼板<br>2、φ8镀锌螺纹吊杆<br>3、配套上层暗架龙骨，主龙骨中距600mm，<br>配套上层暗架龙骨中距300，横撑中距300<br>4、300X300X0.8白色铝扣板<br>5、四周采用L型边龙骨收口                            |    |             | 卫生间      |
| 使用部位               | 编号   | TL-02   | 规格 | 600X600X8   | 附注       |
| 地<br><br><br><br>面 | 名称   | 米黄色防滑地砖(多水用房专用)   |    |             | 卫生间      |
|                    | 用料做法 | 1、现浇钢筋混凝土楼板上<br>2、LC7.5轻集料混凝土填充层150mm<br>3、最薄处30厚1:3水泥砂浆找坡抹平<br>4、2厚涂膜防水层<br>5、25厚1:3干硬水泥砂浆结合层<br>6、8mm厚聚合物水泥砂浆粘结层(瓷砖背抹)<br>7、面贴亚光防滑地砖,美缝瓷砖胶填缝 |    |             |          |
| 使用部位               | 编号   | CT-01   | 规格 | 300X600X8   | 附注       |
| 墙<br><br><br><br>面 | 名称   | 多水用房墙砖湿贴   |    |             | 卫生间      |
|                    |      | 1、墙体、柱子基层<br>2、15厚1:3水泥砂浆找平<br>3、2.0厚聚合物水泥防水涂料（I型）<br>4、3-4厚1:1水泥砂浆加水重20%专用瓷砖胶铺贴<br>5、面贴釉面砖，白水泥浆填缝                                             |    |             |          |
|                    | 名称   | 米白色乳胶漆   |    |             |          |
|                    |      | 1、原建筑墙体、砖砌墙体<br>2、13厚1:0.3:3水泥石膏砂浆打底扫毛<br>3、刮腻子三道<br>4、封底涂料一道<br>5、乳液内墙涂料一道<br>6、乳胶漆涂料一道                                                       |    |             |          |

 

|                             |                    |                                                                                       |    |
|-----------------------------|--------------------|---------------------------------------------------------------------------------------|----|
| 顾问设计单位：<br>CO-OPERATOR:     |                    |                                                                                       |    |
| 建设单位：<br>CLIENT: 广西骨伤医院     |                    |                                                                                       |    |
| 发 行 记 录    ISSUE REMARK     |                    |                                                                                       |    |
| 版次<br>REV.                  | 发行日期<br>ISSUE DATE | 摘 要<br>DESCRIPTION                                                                    |    |
| 1                           |                    |                                                                                       |    |
| 2                           |                    |                                                                                       |    |
| 3                           |                    |                                                                                       |    |
| 4                           |                    |                                                                                       |    |
| 5                           |                    |                                                                                       |    |
|                             |                    |                                                                                       |    |
| 设 计 签 署    SIGNATURE        |                    |                                                                                       |    |
| 职 责<br>DUTY                 | 姓 名<br>FULL NAME   | 签 署<br>SIGNATURE                                                                      |    |
| 审 定<br>APPROVED BY          | 谢文兵                |  |    |
| 项目负责人<br>PROJECT CHIEF      | 谢文兵                |  |    |
| 审 核<br>IDENTIFIED BY        | 谢文兵                |  |    |
| 专业负责人<br>SPECIALTY CHIEF    | 谢文兵                |  |    |
| 校 对<br>CHECKED BY           | 周 婧                |  |    |
| 设 计<br>DESIGNED BY          | 周 婧                |  |    |
| 制 图<br>DRAINED BY           | 韦艳方                |  |    |
| 单位出图专用章<br>Authorized stamp |                    |                                                                                       |    |
| 个人执业专用章<br>Register stamp   |                    |                                                                                       |    |
| 项目名称<br>PROJECT TITLE       |                    | 广西骨伤医院长虹社区<br>卫生服务中心病房改造项目                                                            |    |
| 子项名称<br>SUBTITLE            |                    |                                                                                       |    |
| 图 名<br>DRAWING TITLE        |                    | 装饰施工说明<br>装修材料做法表                                                                     |    |
| 设计阶段<br>JOB STAGE           | 施工图                | 专 业<br>DISCIPLINE                                                                     | 建筑 |
| 工 程 号<br>PROJECT NO.        |                    | 子 项 号<br>SUB TITLE NO.                                                                |    |
| 图 号<br>DRAWING NO.          | JZ-01              | 版 次<br>REVISION                                                                       | 1  |
| 比 例<br>SCALE                |                    |                                                                                       |    |

( 本图须加盖我公司出图章,否则无效 )



门诊所二层改造平面图 1: 100

设计说明: 1、此层所有卫生间门槛石均做20厚黑大理石光面处理,门槛石做法详见图集13J502, H09,1。  
2、弹性地坪与瓷砖结合做法详见13J502-3 G06页 1剖面。  
3、瓷砖卫生间做法: 参照13J502-3 C04页、C剖面。  
4、卫生间地面应做防水层, 多水房间地面应比门外同层地面低20mm, 均应在地漏周围1m范围内做1%~2%的坡度朝向地漏方向。  
5、地面防水层应采用弹性材料和刚性材料复合防水。柔性防水层做在水泥材料找平层上, 刚性防水层做在柔性防水层的水泥砂浆保护层上。柔性材料防水可用弹性聚氨酯涂膜厚2.0mm; 刚性材料防水可采用防水砂浆20mm做防水层, 做在地面找平层上。聚氨酯弹性防水层应分层施工, 打底一道, 面料2道, 总厚度控制在2.0mm, 遇墙应上翻300mm。  
6、多水房间且面积超过两个开间的地面, 在(梁、墙等)结构板支撑处的找平层和刚性防水层均应留10X10mm的分格缝, 并嵌填弹性密封材料。  
7、地漏上口应低于防水层20mm。地漏管的处理同上下水管根部处理。  
8、卫生间排污管采用管径110PVC管, 均需接入一楼统一排入原有化粪池, 预计需要管长100m。  
9、卫生间使用带扶手坐便器, 坐便器安装做法详见图集09S303, 81。  
10、新砌墙体均采用页岩标准砖M7.5砂浆砌筑, 墙厚120mm。

设计说明:  
1.墙面刮腻子三遍油白色乳胶漆三遍,  
2.卫生间墙面满贴300X600米黄色瓷砖。  
3.卫生间设有一套成品不锈钢花洒, 一套成品不锈钢毛巾架, 不锈钢扶手、洗手盆

新做门表 注: (请认真核对尺寸和数量)

| 类型 | 名 称                | 编号     | 洞口尺寸(mm) |      | 数量 |
|----|--------------------|--------|----------|------|----|
|    |                    |        | 宽        | 高    |    |
| 门  | 成品定制白色医用手母门 (带观察窗) | M1321  | 1300     | 2100 | 2  |
|    | 成品定制白色医用单开门        | M0821  | 900      | 2100 | 1  |
|    | 成品铝合金玻璃卫生间门        | WM0721 | 700      | 2100 | 6  |

定制柜体尺寸表

| 名 称    | 材质                  | 尺寸(mm) |      |      | 单位 | 数量 |
|--------|---------------------|--------|------|------|----|----|
|        |                     | 宽      | 高    | 长    |    |    |
| 衣柜     | 详大样图                | 400    | 2600 | 1200 | 个  | 49 |
| 配药台    | 浅木色环保免漆板柜身+爵士白大理石台面 | 600    | 800  | 6300 | 套  | 1  |
| 配药台上吊柜 | 浅木色环保免漆板柜身+玻璃柜门     | 400    | 1500 | 6300 | 套  | 1  |
| 护士站服务台 | 详大样图                | 800    | 800  | 7500 | 套  | 1  |
| 货架     | 304不锈钢货架            | 600    | 1500 | 2000 | 个  | 8  |

顾问设计单位:  
CO-OPERATOR:

建设单位:  
CLIENT: 广西骨伤医院


| 发行记录 |            | 备注          |
|------|------------|-------------|
| 版次   | 发行日期       | 备注          |
| REV  | ISSUE DATE | DESCRIPTION |
| 1    |            |             |
| 2    |            |             |
| 3    |            |             |
| 4    |            |             |
| 5    |            |             |

| 设计签署 SIGNATURE  |           |           |
|-----------------|-----------|-----------|
| 职 位             | 姓 名       | 签 署       |
| DUTY            | FULL NAME | SIGNATURE |
| 审 定             | 谢文兵       | 谢文兵       |
| APPROVED BY     | 谢文兵       | 谢文兵       |
| 项目负责人           | 谢文兵       | 谢文兵       |
| PROJECT CHIEF   | 谢文兵       | 谢文兵       |
| 审 核             | 谢文兵       | 谢文兵       |
| IDENTIFIED BY   | 谢文兵       | 谢文兵       |
| 专业负责人           | 谢文兵       | 谢文兵       |
| SPECIALTY CHIEF | 谢文兵       | 谢文兵       |
| 校 对             | 周 婧       | 周 婧       |
| CHECKED BY      | 周 婧       | 周 婧       |
| 设 计             | 周 婧       | 周 婧       |
| DESIGNED BY     | 周 婧       | 周 婧       |
| 制 图             | 韦艳方       | 韦艳方       |
| DRAWN BY        | 韦艳方       | 韦艳方       |

单位出图专用章  
Authorized stamp

个人执业专用章  
Register stamp

|                      |                            |                 |    |
|----------------------|----------------------------|-----------------|----|
| 项目名称<br>PROJECT NAME | 广西骨伤医院长虹社区<br>卫生服务中心病房改造项目 |                 |    |
| 子项名称<br>SUBTITLE     |                            |                 |    |
| 图 名<br>DRAWING TITLE | 门诊所二层改造平面图                 |                 |    |
| 设计阶段<br>JOB STAGE    | 施工图                        | 专 业             | 建筑 |
| 工 程 号<br>PROJECT NO. |                            | 子 项 号           |    |
| 图 号<br>DRAWING NO.   | JZ-02                      | 最 大<br>DIVISION | 1  |
| 比 例<br>SCALE         |                            |                 |    |

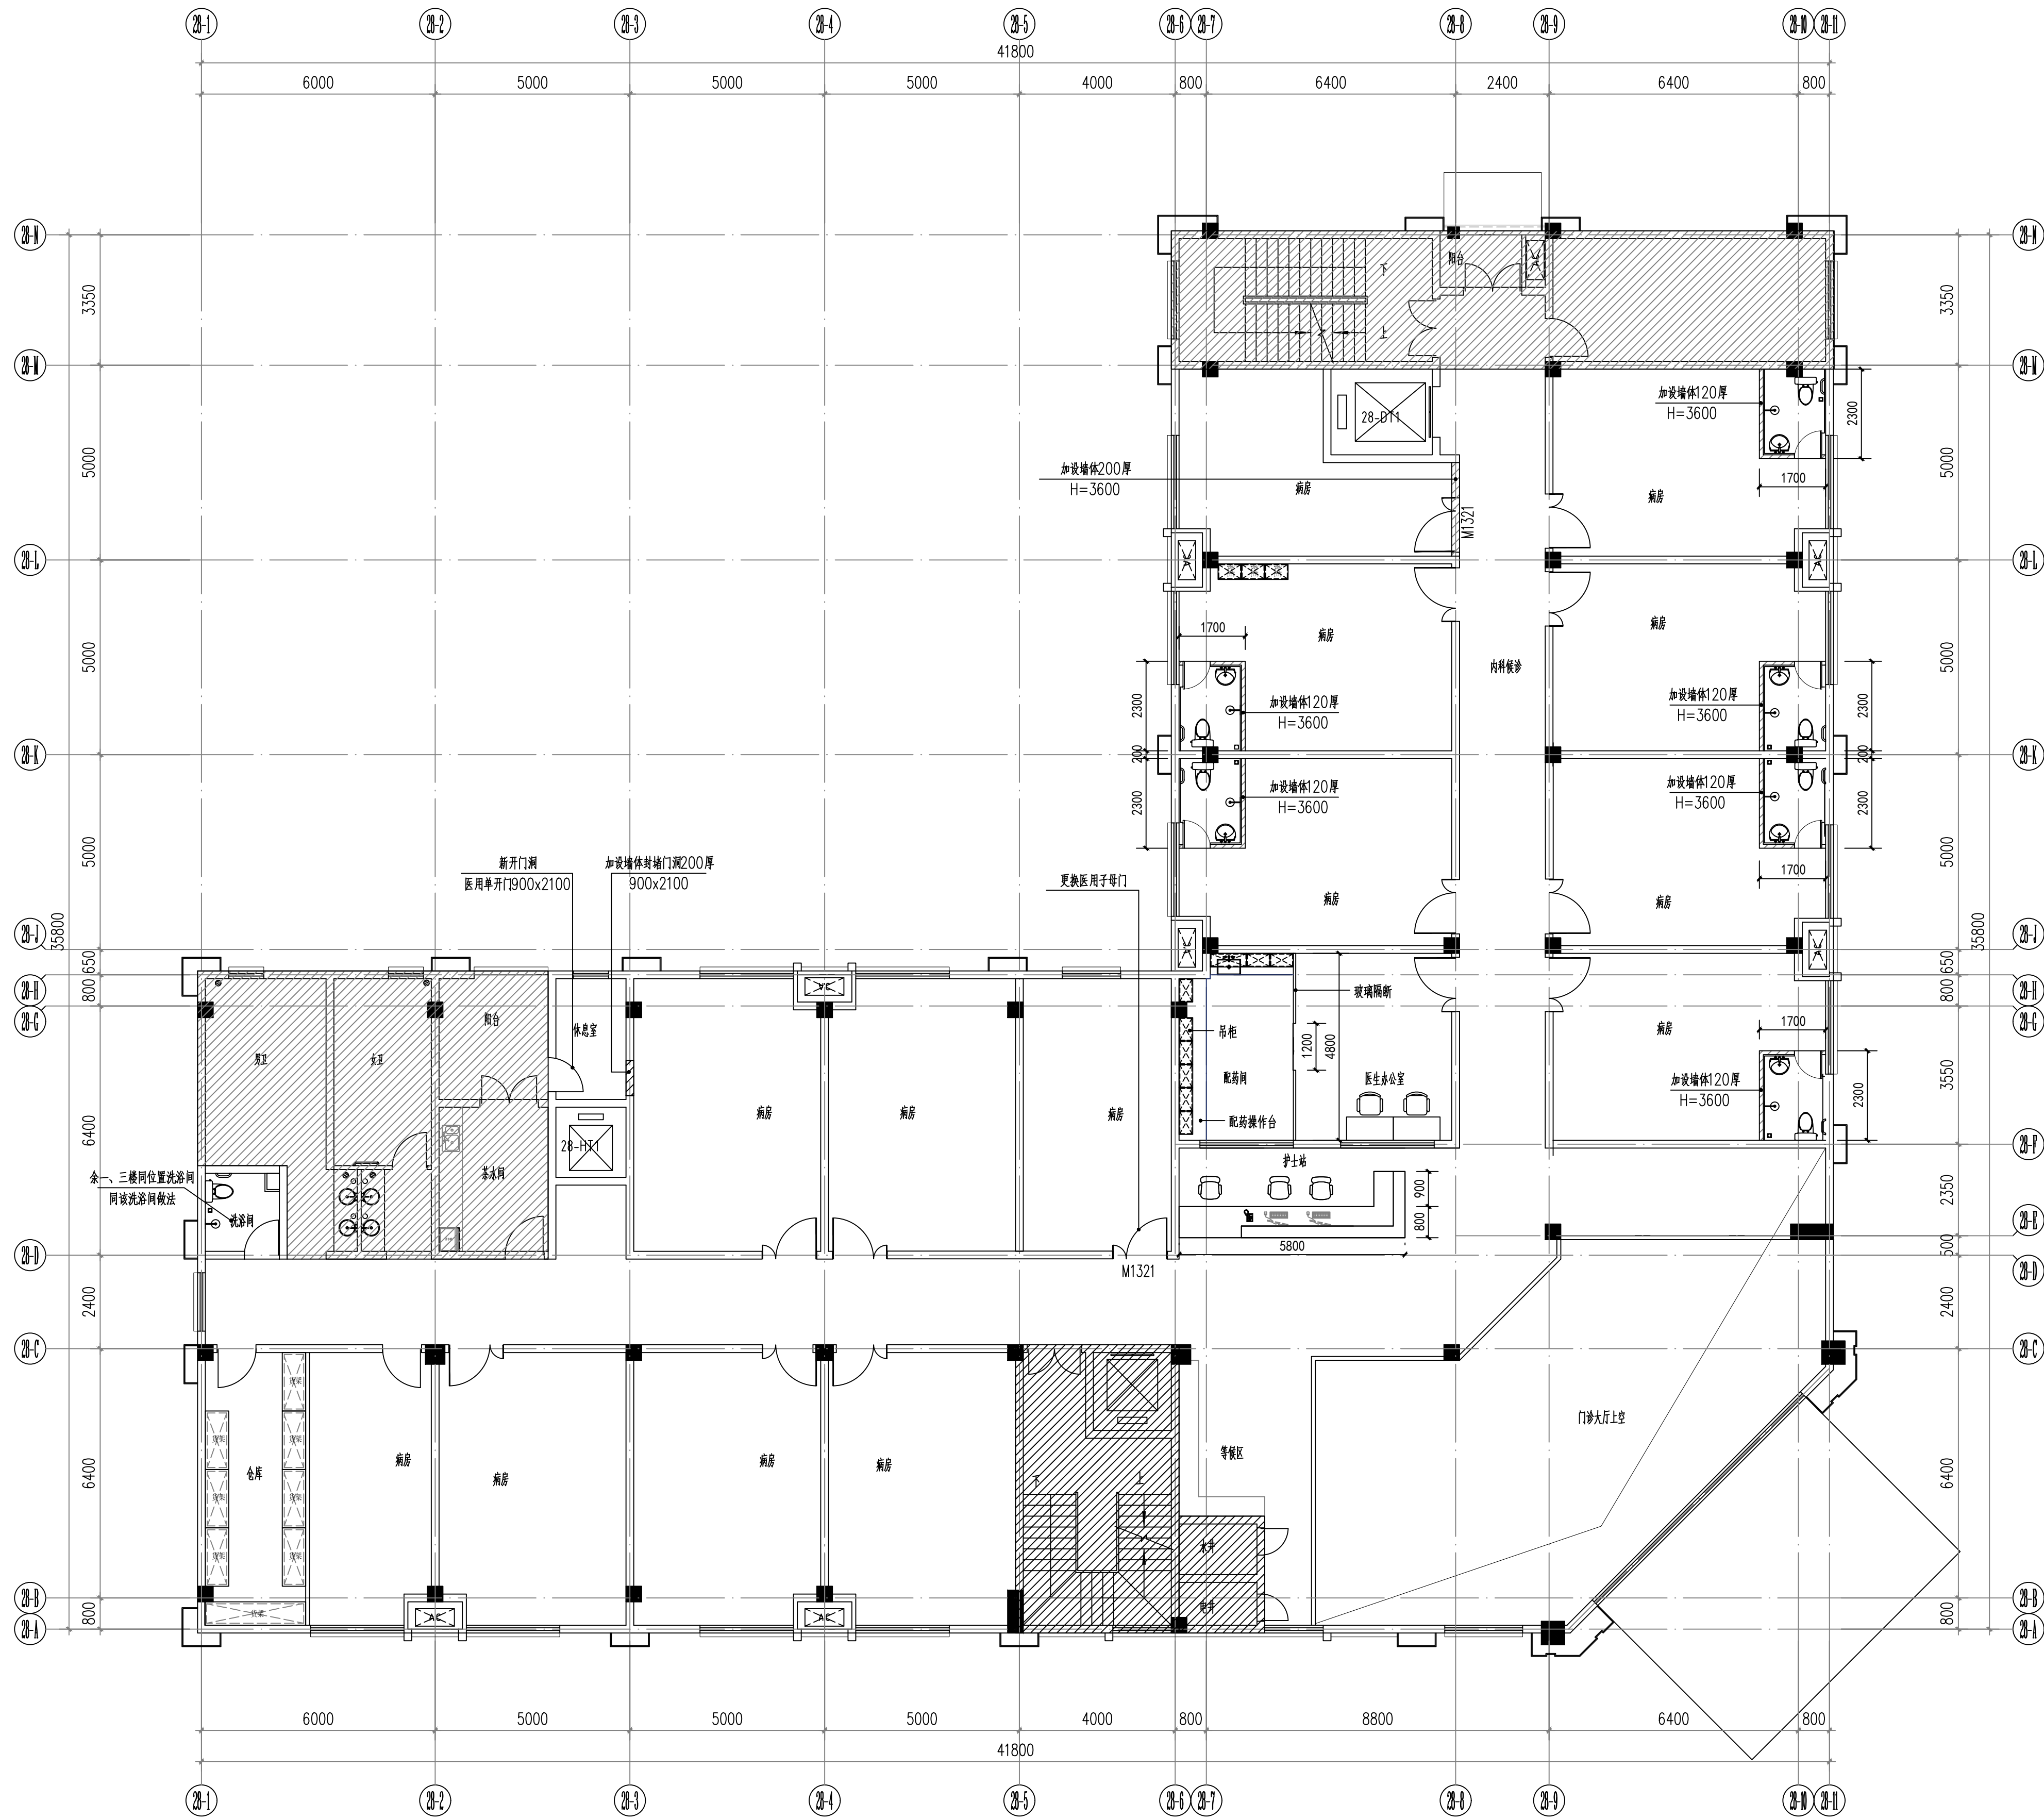

门诊所二层新砌墙体平面图 1: 100

设计说明: 1、此层所有卫生间门槛石均做20厚蒙古黑大理石台面处理,门槛石做法详见图集13J502、H09.1。  
2、弹性地坪与瓷砖结合处做法详见13J502-3 G06页 1剖面。  
3、地面防水做法: 参照13J502-3 C04页、C剖面。  
4、卫生间地面应做防水,防水层应高出门口150mm,地面应做1%~2%的坡度,坡向地漏方向。  
5、地面防水层应采用刚性材料和柔性材料复合防水,柔性防水层应在防水材料长平层上,刚性防水层应在柔性防水层的水泥沙浆保护层上。  
6、卫生间防水层可采用弹性聚氨酯防水涂料,防水涂料应高出门口200mm,防水涂料应在柔性防水层的水泥沙浆保护层上。  
7、卫生间防水层应分两层施工,打底一遍,面料二遍,总厚度控制在2.0mm,总厚度控制在300mm。  
8、卫生间防水层应高出门口20mm,地漏管的处理同上下水管根部处理。  
9、卫生间排水管应采用PVC管,均需接入一楼统一排入室外化粪池,排水管管长10m。  
10、卫生间排水管应采用PVC管,均需接入一楼统一排入室外化粪池,排水管管长10m。  
11、新砌墙体均采用页岩标准砖,5号水泥砂浆,墙体120mm。

顾问设计单位:  
CO-OPERATOR:

建设单位: 广西骨伤医院  
CLIENT:

| 版次  | 发行日期       | 标题          |
|-----|------------|-------------|
| REV | ISSUE DATE | DESCRIPTION |
| 1   |            |             |
| 2   |            |             |
| 3   |            |             |
| 4   |            |             |
| 5   |            |             |

| 职 位           | 姓 名 | 签 署 |
|---------------|-----|-----|
| APPROVED BY   | 谢文兵 | 谢文兵 |
| 项目负责人         | 谢文兵 | 谢文兵 |
| IDENTIFIED BY | 谢文兵 | 谢文兵 |
| 专业负责人         | 谢文兵 | 谢文兵 |
| CHECKED BY    | 周 婧 | 周 婧 |
| DESIGNED BY   | 周 婧 | 周 婧 |
| DRAWN BY      | 韦艳方 | 韦艳方 |

单位出图专用章  
Authorized stamp

个人执业专用章  
Register stamp

|                      |                            |
|----------------------|----------------------------|
| 项目名称<br>PROJECT NAME | 广西骨伤医院长虹社区<br>卫生服务中心病房改造项目 |
| 子项名称<br>SUBTITLE     |                            |
| 图 名<br>DRAWING TITLE | 门诊所二层新砌墙体平面图               |
| 设计阶段<br>JOB STAGE    | 施工图                        |
| 工程号<br>PROJECT NO.   | JZ-03                      |
| 图 号<br>DRAWING NO.   | 第 1 次<br>REVISION          |
| 比 例<br>SCALE         | 1:100                      |

(本图须加盖我公司出图章,否则无效)



门诊所二层地面铺贴图 1: 100

顾问设计单位:  
CO-OPERATOR:

建设单位: 广西骨伤医院  
CLIENT:

| 发行记录 |            | ISSUE       | REMARK |
|------|------------|-------------|--------|
| 版次   | 发行日期       | 修           | 要      |
| REV  | ISSUE DATE | DESCRIPTION |        |
| 1    |            |             |        |
| 2    |            |             |        |
| 3    |            |             |        |
| 4    |            |             |        |
| 5    |            |             |        |


| 设计签署 SIGNATURE  |           |           |
|-----------------|-----------|-----------|
| 职 责             | 姓 名       | 签 署       |
| DUTY            | FULL NAME | SIGNATURE |
| 审 定             | 谢文兵       | 谢文兵       |
| APPROVED BY     | 谢文兵       | 谢文兵       |
| 项目负责人           | 谢文兵       | 谢文兵       |
| PROJECT CHIEF   | 谢文兵       | 谢文兵       |
| 审 核             | 谢文兵       | 谢文兵       |
| IDENTIFIED BY   | 谢文兵       | 谢文兵       |
| 专业负责人           | 谢文兵       | 谢文兵       |
| SPECIALTY CHIEF | 谢文兵       | 谢文兵       |
| 校 对             | 周 婧       | 周 婧       |
| CHECKED BY      | 周 婧       | 周 婧       |
| 设 计             | 周 婧       | 周 婧       |
| DESIGNED BY     | 周 婧       | 周 婧       |
| 制 图             | 韦艳方       | 韦艳方       |
| DRAWN BY        | 韦艳方       | 韦艳方       |

单位出图专用章  
Authorized stamp

个人执业专用章  
Register stamp

|               |                            |              |    |
|---------------|----------------------------|--------------|----|
| 项目名称          | 广西骨伤医院长虹社区<br>卫生服务中心病房改造项目 |              |    |
| PROJECT TITLE | 广西骨伤医院长虹社区<br>卫生服务中心病房改造项目 |              |    |
| 子项名称          |                            |              |    |
| SUBTITLE      |                            |              |    |
| 图 名           | 门诊所二层地面铺贴图                 |              |    |
| DRAWING TITLE | 门诊所二层地面铺贴图                 |              |    |
| 设计阶段          | 施工图                        | 专 业          | 建筑 |
| JOB STAGE     | 施工图                        | DISCIPLINE   | 建筑 |
| 工 程 号         |                            | 子 项 号        |    |
| PROJECT NO.   |                            | SUBTITLE NO. |    |
| 图 号           | JZ-04                      | 版 次          | 1  |
| DRAWING NO.   | JZ-04                      | REVISION     | 1  |
| 比 例           | 1:100                      |              |    |
| SCALE         | 1:100                      |              |    |

(本图须加盖我公司出图章,否则无效)

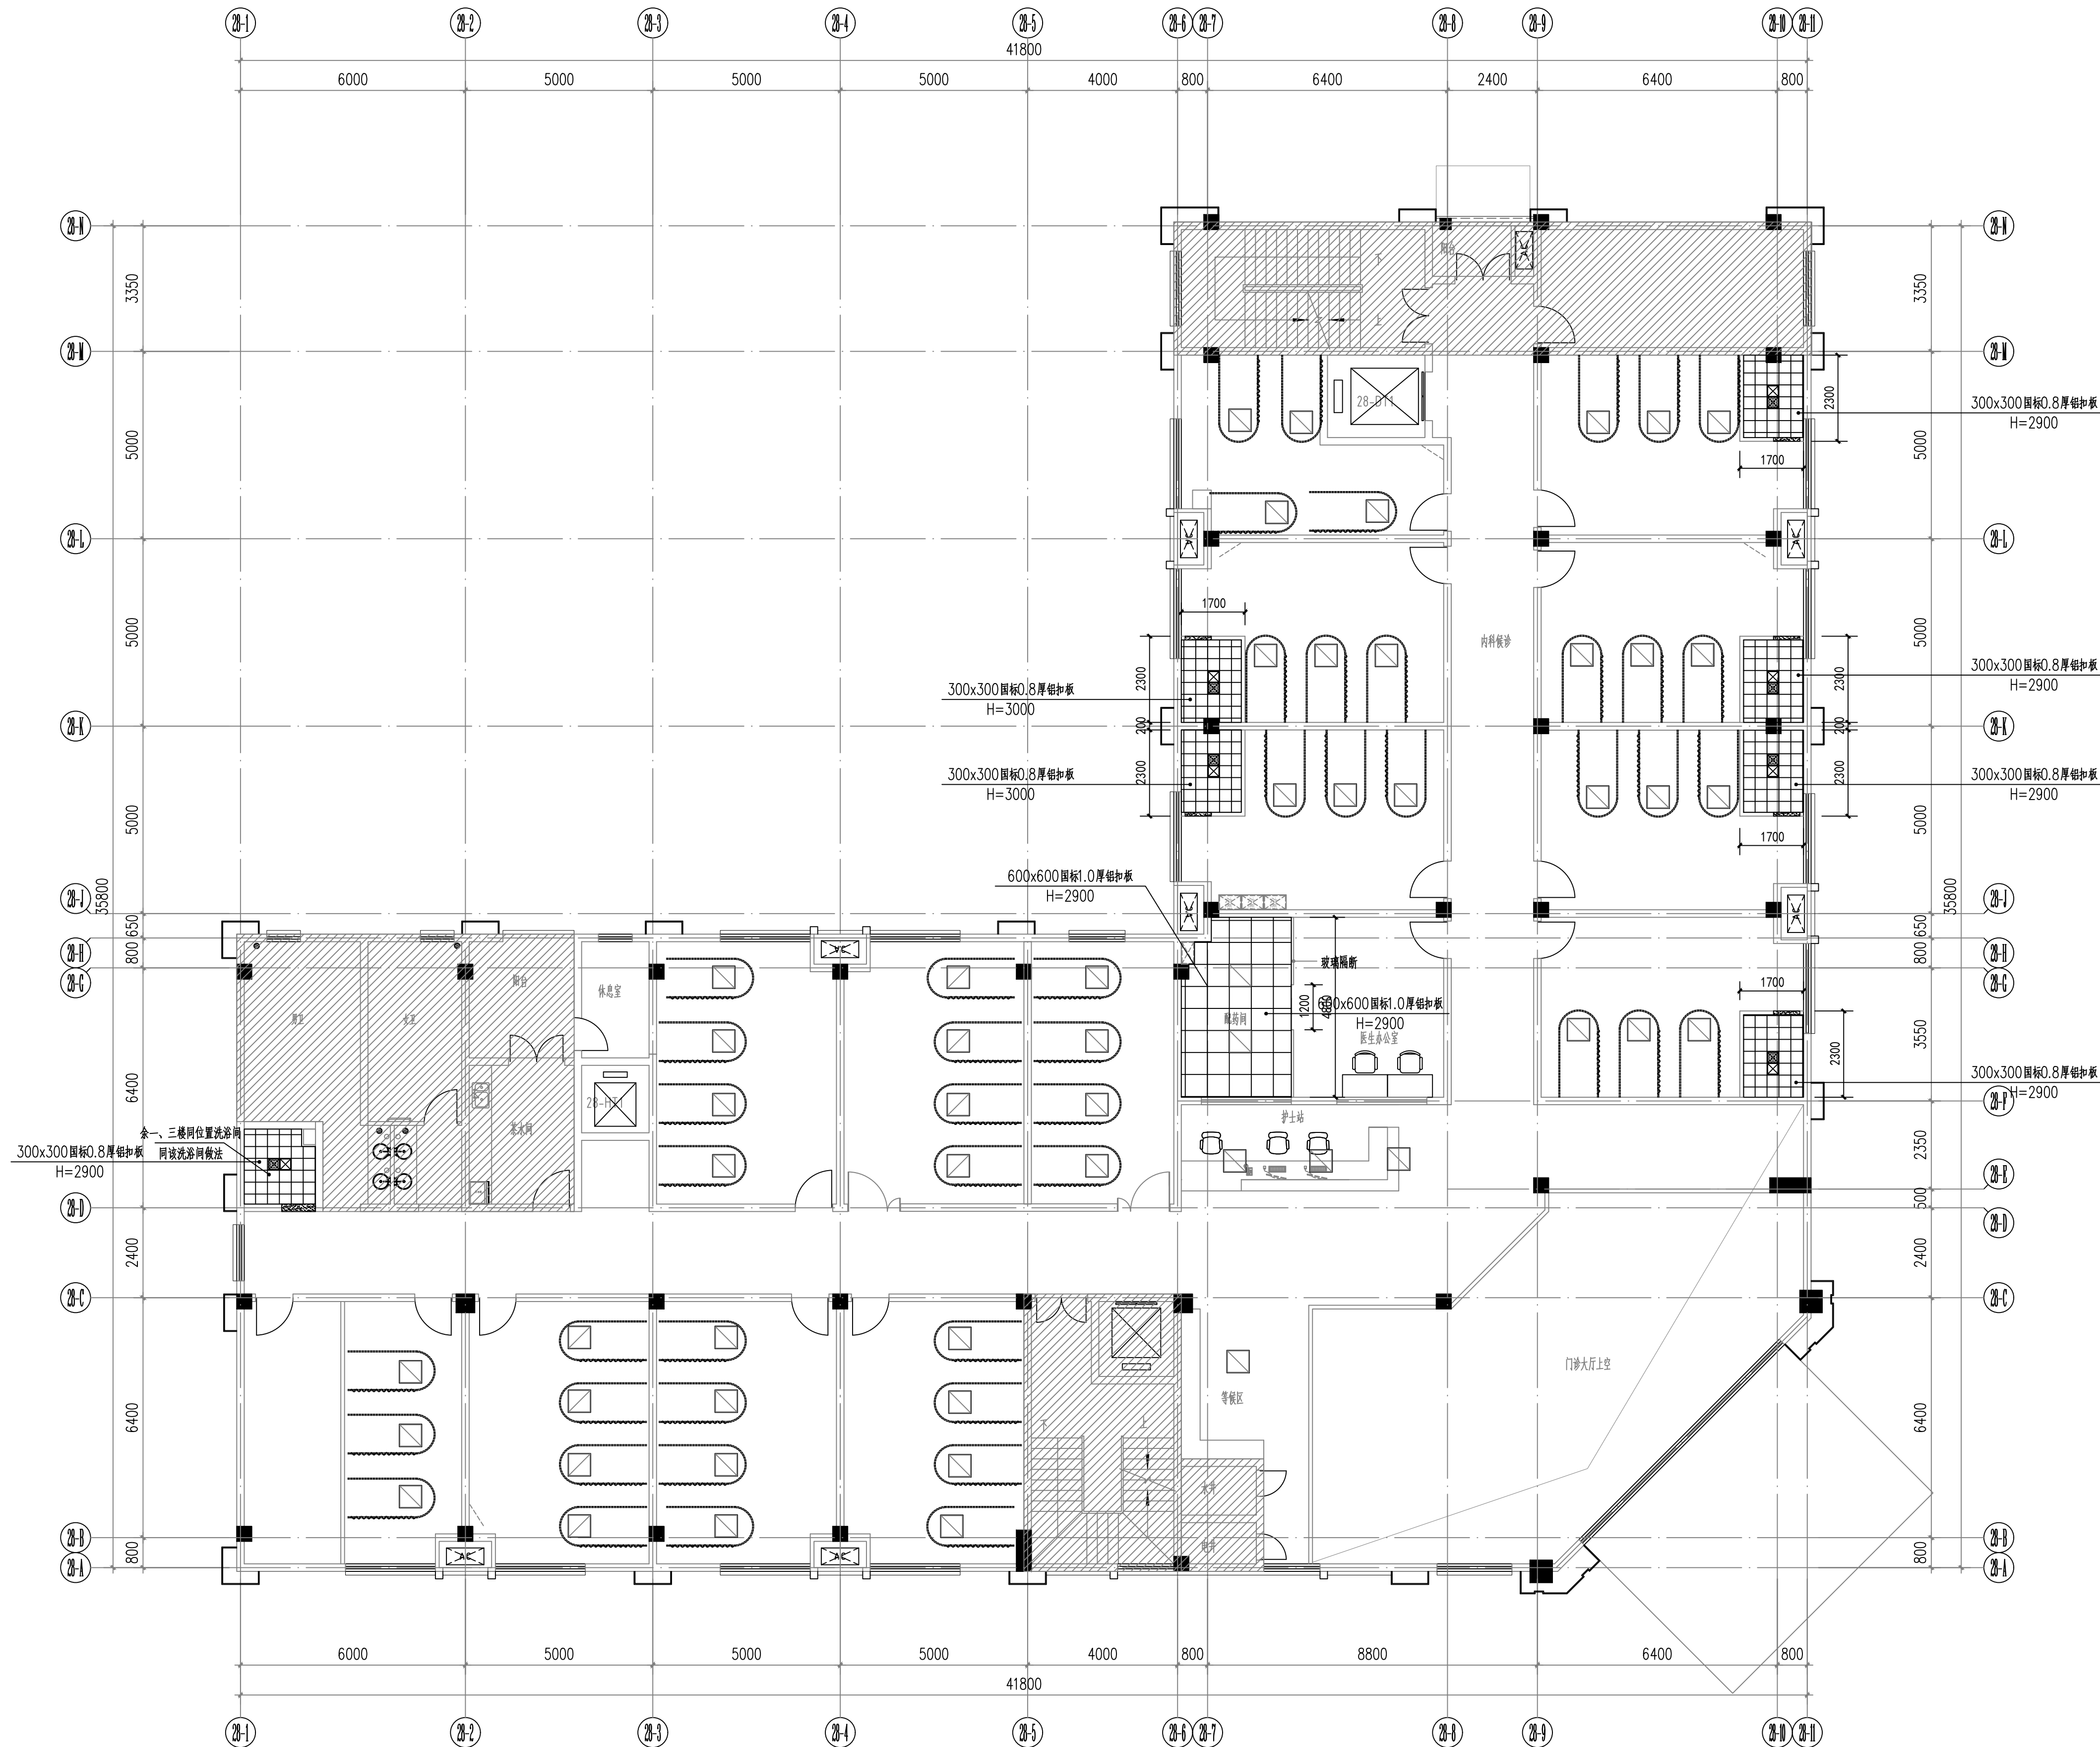

新增内容图例:

| 图例 | 名称       | 功率          | 色温    | 数量  | 备注        |
|----|----------|-------------|-------|-----|-----------|
|    | 成品灯盘     | 600*600.35W | 6000K | 6个  | 其余为调整位置重装 |
|    | 成品灯盘     | 300*300.14W | 6000K | 7个  |           |
|    | 成品抽风机    | 25W         |       | 7个  |           |
|    | 床帘轨、医用床帘 |             |       | 49套 |           |

天花材料图例:

| 图例 | 名称  | 说明标注                                          |
|----|-----|-----------------------------------------------|
|    | 铝扣板 | V40配套轻钢龙骨1.0厚600*600白色铝扣板<br>(边缘采用成品L型铝合金收边条) |
|    | 铝扣板 | V40配套轻钢龙骨0.8厚300*300白色铝扣板<br>(边缘采用成品L型铝合金收边条) |

门诊所二层天花布置图 1: 100

顾问设计单位:  
CO-OPERATOR:

建设单位:  
CLIENT: 广西骨伤医院

| 版次   | 发行日期       | 摘要          |
|------|------------|-------------|
| REV. | ISSUE DATE | DESCRIPTION |
| 1    |            |             |
| 2    |            |             |
| 3    |            |             |
| 4    |            |             |
| 5    |            |             |

| 设计签署 SIGNATURE |     |    |
|----------------|-----|----|
| 职务             | 姓名  | 签署 |
| APPROVED BY    | 谢文兵 |    |
| 项目负责人          | 谢文兵 |    |
| IDENTIFIED BY  | 谢文兵 |    |
| 专业负责人          | 谢文兵 |    |
| CHECKED BY     | 周婧  |    |
| DESIGNED BY    | 周婧  |    |
| DRAWN BY       | 韦艳方 |    |

单位出图专用章  
Authorized stamp

个人执业专用章  
Register stamp

|       |                            |     |    |
|-------|----------------------------|-----|----|
| 项目名称  | 广西骨伤医院长虹社区<br>卫生服务中心病房改造项目 |     |    |
| 子项目名称 |                            |     |    |
| 图名    | 门诊所二层天花布置图                 |     |    |
| 设计阶段  | 施工图                        | 专业  | 建筑 |
| 工程号   |                            | 子项号 |    |
| 图号    | JZ-05                      | 版本  | 1  |
| 比例    |                            |     |    |

(本图须加盖我公司出图章,否则无效)



电气设备材料表

| 序号 | 图例 | 名称           | 型号规格                      | 数量   | 备注          |
|----|----|--------------|---------------------------|------|-------------|
| 1  |    | LED灯盘600×600 | LED 600×600.35W           | 6个   | 色温6000K 吸顶  |
| 2  |    | LED灯盘300×300 | LED 300×300.14W           | 9个   | 色温6000K 吸顶  |
| 3  |    | 双联单控开关       | 型号由甲方定 10A ~250V          | 6个   | 距地1.3米      |
| 4  |    | 三联单控开关       | 型号由甲方定 10A ~250V          | 1个   | 距地1.3米      |
| 5  |    | 排气扇          | 型号由甲方定 25W ~250V          | 9个   | 吸顶          |
| 6  |    | 热水器插座(防溅型)   | 型号由甲方定 10A ~250V          | 9个   | 距地2.3米      |
| 7  |    | 五孔插座         | 型号由甲方定 10A ~250V          | 49个  | 距地1.2米      |
| 8  |    | 电线(照明)       | WDZ-BYJ-3x2.5 PC16-WC/SCE | 实际长度 | 暗装          |
| 9  |    | 电线(插座)       | WDZ-BYJ-3x4.0 PC30X15-WC  | 实际长度 | 明装(接原有插座线路) |
| 10 |    | 电热水器         | KL-D002T-60 2000W 一级能效    | 9套   | 距地2.3米      |
| 11 |    | 开水机          | 5级过滤 1开1净化 3200W          | 1套   |             |
| 12 |    | 网络插座         | 网络线: 超五类非屏蔽双绞线 UTP-5e-8   | 2个   | 距地0.3米      |
| 13 |    | 电话插座         | 电话线: HYV-2x2x0.5          | 2个   | 距地0.3米      |

门诊所二层电气平面图 1: 100

顾问设计单位:  
CO-OPERATOR:

建设单位: 广西骨伤医院  
CLIENT:

| 版次   | 发行日期       | 摘要          |
|------|------------|-------------|
| REV. | ISSUE DATE | DESCRIPTION |
| 1    |            |             |
| 2    |            |             |
| 3    |            |             |
| 4    |            |             |
| 5    |            |             |

| 设计签署 SIGNATURE |     |    |
|----------------|-----|----|
| 职务             | 姓名  | 签署 |
| APPROVED BY    | 谢文兵 |    |
| 项目负责人          | 谢文兵 |    |
| IDENTIFIED BY  | 谢文兵 |    |
| 专业负责人          | 谢文兵 |    |
| CHECKED BY     | 周婧  |    |
| 设计             | 周婧  |    |
| 制图             | 韦艳方 |    |


单位出图专用章  
Authorized stamp

个人执业专用章  
Register stamp

|               |              |    |    |
|---------------|--------------|----|----|
| 项目名称          | 广西骨伤医院长虹社区   |    |    |
| PROJECT TITLE | 卫生服务中心病房改造项目 |    |    |
| 子项名称          |              |    |    |
| SUBTITLE      |              |    |    |
| 图名            | 门诊所二层电气平面图   |    |    |
| DRAWING TITLE |              |    |    |
| 设计阶段          | 施工图          | 专业 | 电气 |
| JOB STAGE     | DISCIPLINE   |    |    |
| 工程号           | 子项号          |    |    |
| PROJECT NO.   | SUBTITLE NO. |    |    |
| 图号            | 版本           |    |    |
| DRAWING NO.   | REVISION     |    |    |
| 比例            | 图例           |    |    |
| SCALE         |              |    |    |



护理呼叫信号平面图 1: 100

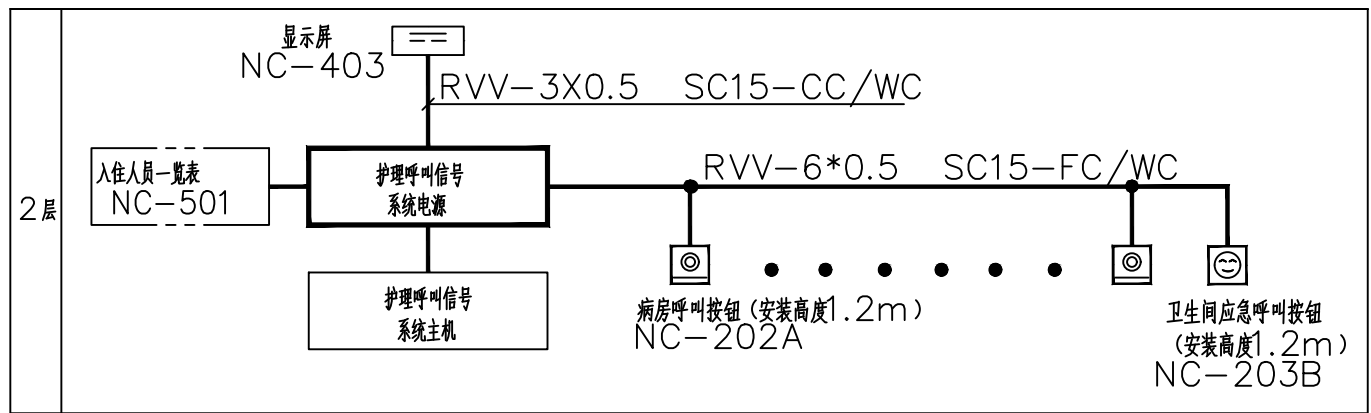

护理呼叫信号系统

顾问设计单位:  
CO-OPERATOR:

建设单位: 广西骨伤医院  
CLIENT:

| 发行记录 |            |             | ISSUE | REMARK |
|------|------------|-------------|-------|--------|
| 版次   | 发行日期       | 制表          |       |        |
| REV  | ISSUE DATE | DESCRIPTION |       |        |
| 1    |            |             |       |        |
| 2    |            |             |       |        |
| 3    |            |             |       |        |
| 4    |            |             |       |        |
| 5    |            |             |       |        |


| 设计签署            |           |           | SIGNATURE |
|-----------------|-----------|-----------|-----------|
| 职务              | 姓名        | 签字        |           |
| DUTY            | FULL NAME | SIGNATURE |           |
| 审 定             | 谢文兵       | 谢文兵       |           |
| APPROVED BY     | 谢文兵       | 谢文兵       |           |
| 项目负责人           | 谢文兵       | 谢文兵       |           |
| PROJECT CHIEF   | 谢文兵       | 谢文兵       |           |
| 审 核             | 谢文兵       | 谢文兵       |           |
| IDENTIFIED BY   | 谢文兵       | 谢文兵       |           |
| 专业负责人           | 谢文兵       | 谢文兵       |           |
| SPECIALTY CHIEF | 谢文兵       | 谢文兵       |           |
| 校 对             | 周 婧       | 周 婧       |           |
| CHECKED BY      | 周 婧       | 周 婧       |           |
| 设 计             | 周 婧       | 周 婧       |           |
| DESIGNED BY     | 周 婧       | 周 婧       |           |
| 制 图             | 韦艳方       | 韦艳方       |           |
| DRAWN BY        | 韦艳方       | 韦艳方       |           |

单位出图专用章  
Authorized stamp

个人执业专用章  
Register stamp

|               |                            |               |    |
|---------------|----------------------------|---------------|----|
| 项目名称          | 广西骨伤医院长虹社区<br>卫生服务中心病房改造项目 |               |    |
| PROJECT TITLE |                            |               |    |
| 子项名称          |                            |               |    |
| SUBTITLE      |                            |               |    |
| 图 名           | 护理呼叫信号平面图                  |               |    |
| DRAWING TITLE |                            |               |    |
| 设计阶段          | 施工图                        | 专业            | 电气 |
| JOB STAGE     | 施工图                        | DISCIPLINE    | 电气 |
| 工 程 号         |                            | 子 项 号         |    |
| PROJECT NO.   |                            | SUB TITLE NO. |    |
| 图 号           | JZ-07                      | 版 次           | 1  |
| DRAWING NO.   | JZ-07                      | REVISION      | 1  |
| 比 例           |                            |               |    |
| SCALE         |                            |               |    |

(本图须加盖我公司出图章,否则无效)

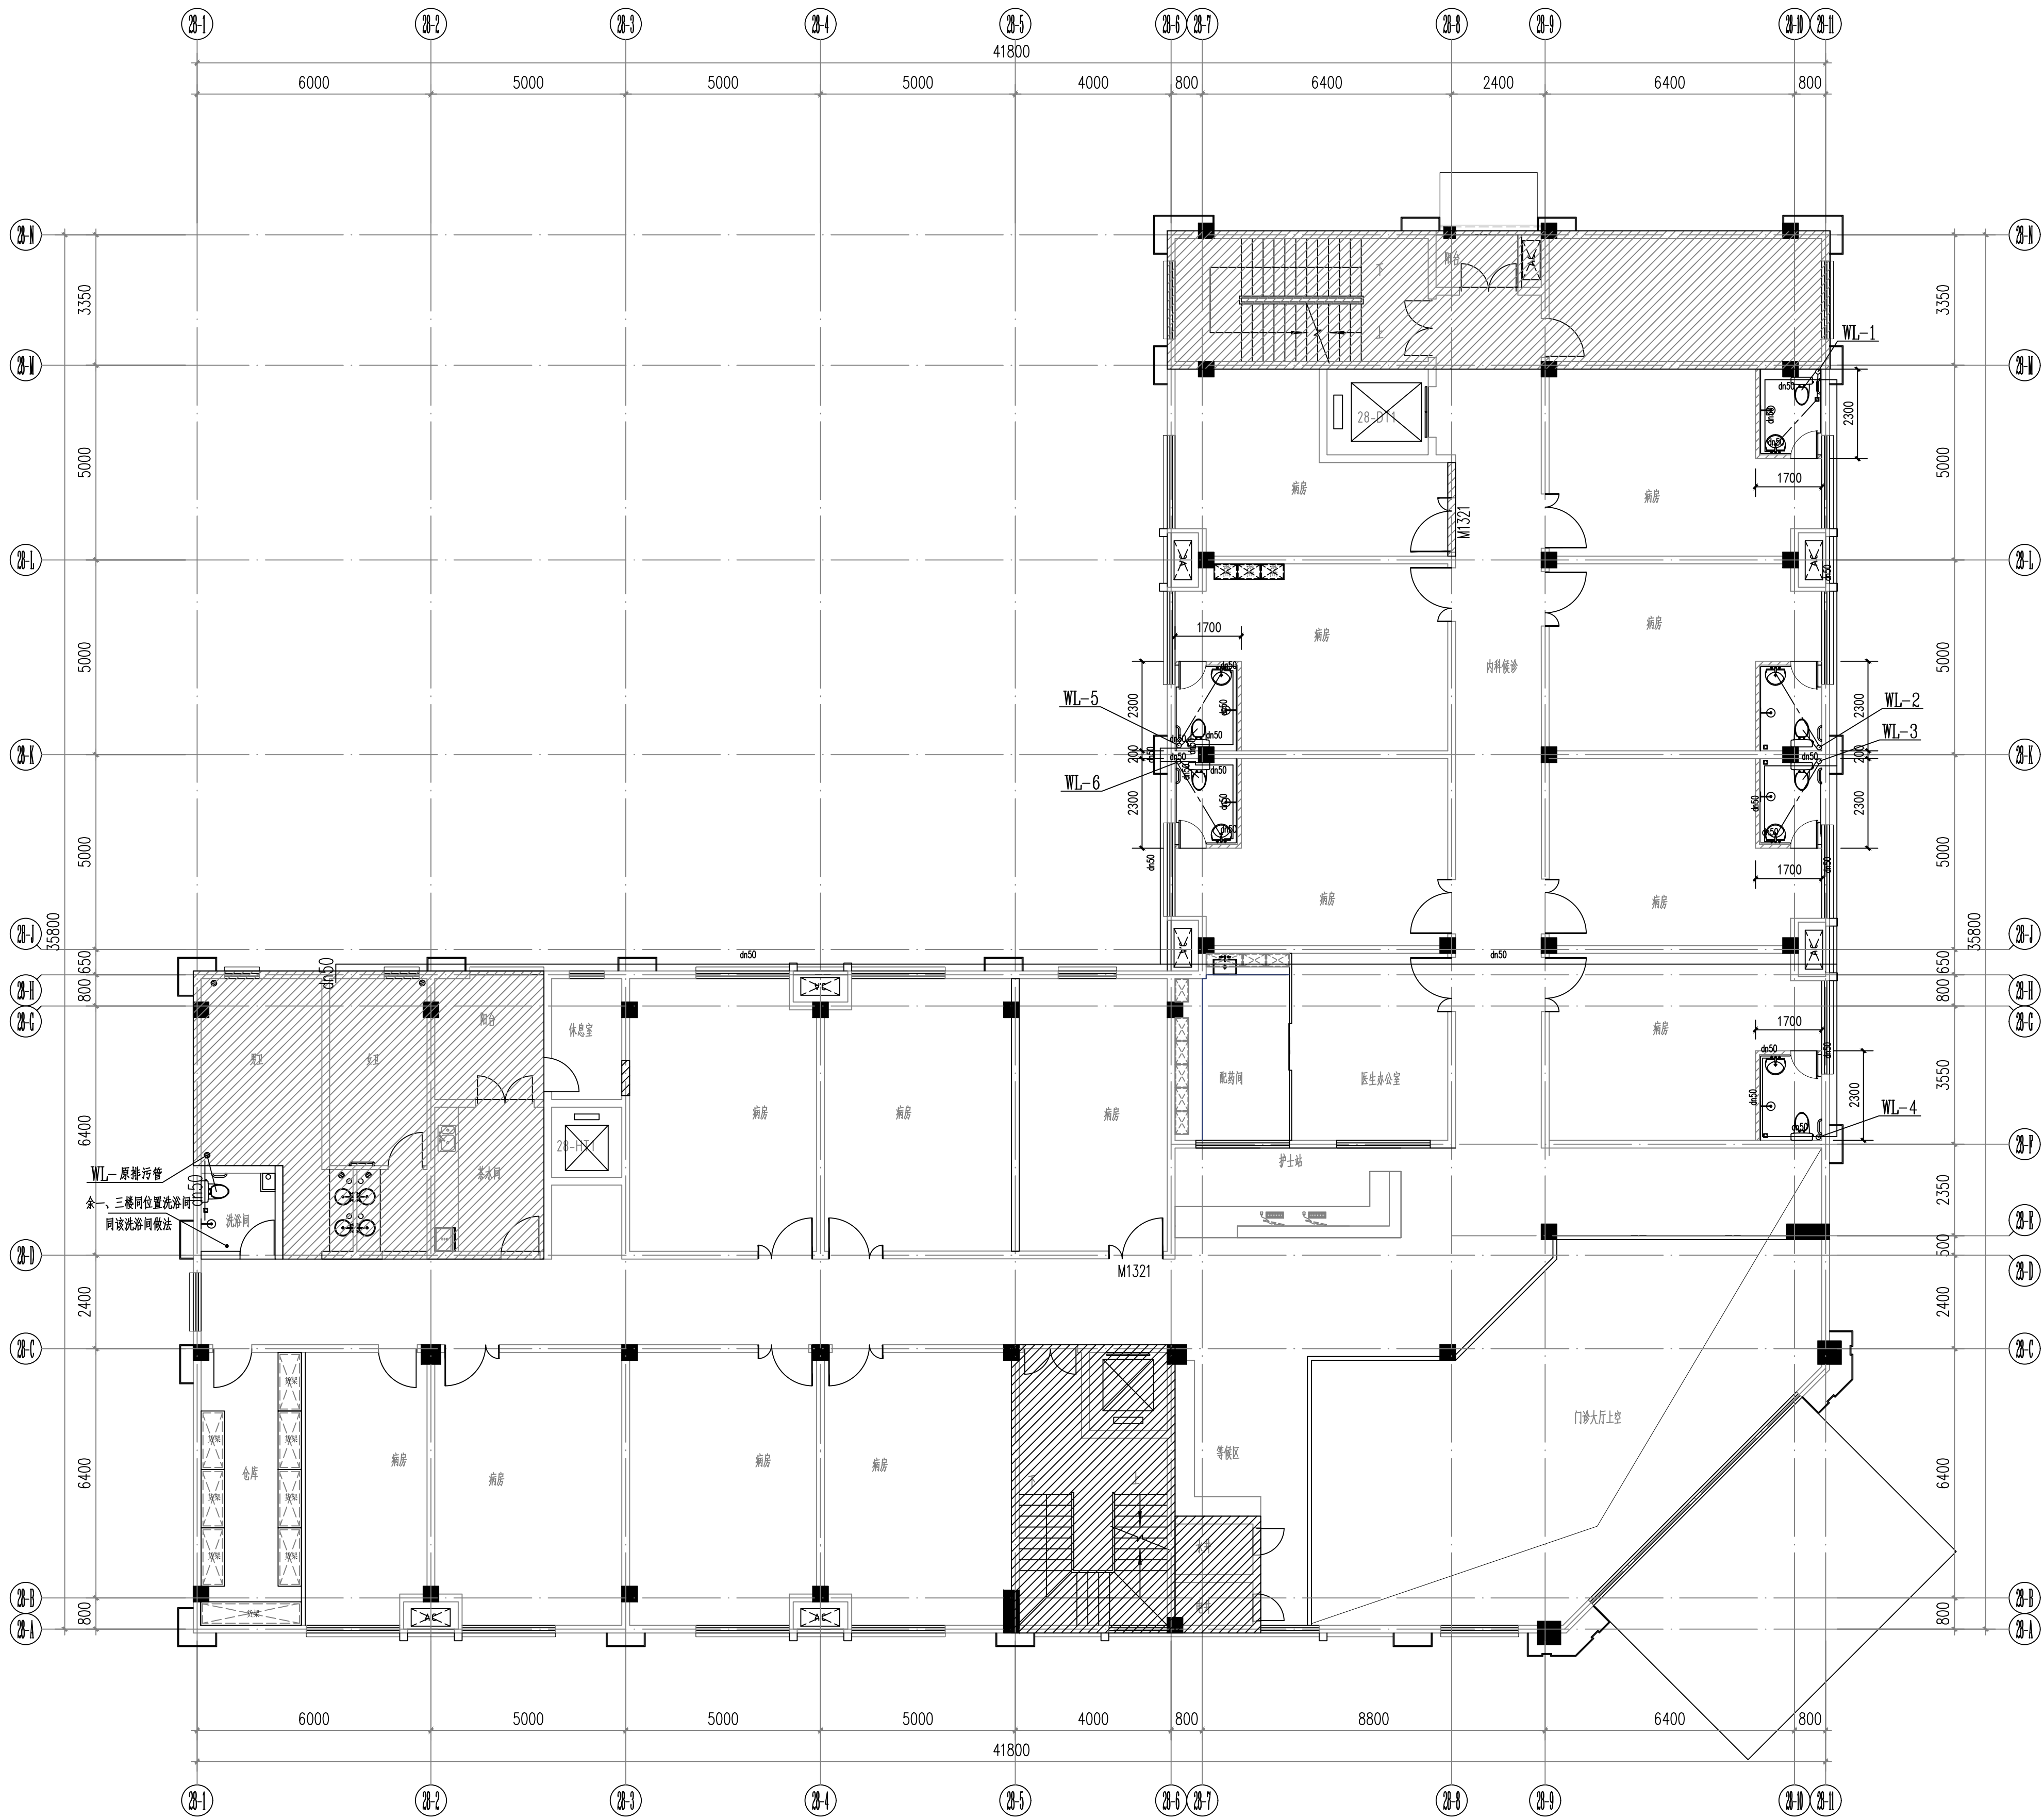

主要设备材料及图例说明

| 序号 | 图例  | 名称          | 规格          | 单位 | 数量  | 备注                                |
|----|-----|-------------|-------------|----|-----|-----------------------------------|
| 1  | --- | PVC-U 塑料排水管 | dn110       | m  | 100 | 预估                                |
| 2  | --- | PVC-U 塑料排水管 | dn75        | m  | 20  |                                   |
| 3  | --- | PP-R管       | dn20~dn50   | m  | 按实  | 1.25MPa                           |
| 4  | ⊗   | 成品洗脸盆       | 陶瓷制品, 自带存水弯 | 个  | 9   | 陶瓷制品                              |
| 5  | ⊕   | 蹲式大便器       | 陶瓷制品        | 个  | 9   | 样式由业主定, 配冲水管及手押式延时自闭冲水阀, 带有防污隔断功能 |
| 6  | ⊕   | 普通水龙头       | DN15        | 个  | 9   | 铜镀铬                               |
| 7  | ⊗   | 地漏          | dn110/dn50  | 个  | 9   | 不锈钢制品, 密封高度不小于50mm                |

门诊所二层给排水平面图 1: 100

- 设计说明: 1、此层所有卫生间门槛石均做20厚蒙古黑大理石台面处理,门槛石做法详见图集13J502、H09.1。  
2、弹性地材与瓷砖结合处做法详见13J502-3 G06页 1剖面。  
3、瓷砖卫生间做法: 参照13J502-3 C04页、C剖面。  
4、卫生间地面应做防水层, 多水房间地面应比门外同层地面低20mm, 均应在地漏周围1m范围内做1%-2%的坡度, 坡向地漏方向。  
5、地面防水层宜采用刚性材料和柔性材料复合防水。柔性防水层做在水泥材料找平层上, 刚性防水层做在柔性防水层的水泥砂浆保护层上。柔性材料防水可用弹性聚氨酯涂膜厚2.0mm, 刚性材料防水可采用防水砂浆20mm做防水层, 做在地面找平层上。聚氨酯弹性防水层应分层施工, 打底一道, 面料2道, 总厚度控制在2.0mm, 遇墙应上翻300mm。  
6、多水房间且面积超过两个开间的地面, 在(梁、墙等)结构板支撑处的找平层和刚性防水层均应留10X10mm的分格缝, 并嵌填弹性密封材料。  
7、地漏上口要低于防水层20mm, 地漏管的处理同上下水管根部处理。  
8、卫生间排污管采用管径110PVC管, 均需接入一楼统一排入原有化粪池, 预计需要管长100m。  
9、卫生间使用带扶手坐便器, 坐便器安装做法详见图集09S303, 81。  
10、新砌墙体均采用页岩标准砖M7.5砂浆砌筑, 墙厚120mm。

顾问设计单位:  
CO-OPERATOR:

建设单位:  
CLIENT:

广西骨伤医院


| 版次  | 发行日期       | 摘要          |
|-----|------------|-------------|
| REV | ISSUE DATE | DESCRIPTION |
| 1   |            |             |
| 2   |            |             |
| 3   |            |             |
| 4   |            |             |
| 5   |            |             |

| 设计签署 SIGNATURE  |           |           |
|-----------------|-----------|-----------|
| 职务              | 姓名        | 签署        |
| DUTY            | FULL NAME | SIGNATURE |
| 审 定             | 谢文兵       | 谢文兵       |
| APPROVED BY     | 谢文兵       | 谢文兵       |
| 项目负责人           | 谢文兵       | 谢文兵       |
| PROJECT CHIEF   | 谢文兵       | 谢文兵       |
| 审 核             | 谢文兵       | 谢文兵       |
| IDENTIFIED BY   | 谢文兵       | 谢文兵       |
| 专业负责人           | 谢文兵       | 谢文兵       |
| SPECIALTY CHIEF | 谢文兵       | 谢文兵       |
| 校 对             | 周 婧       | 周 婧       |
| CHECKED BY      | 周 婧       | 周 婧       |
| 设 计             | 周 婧       | 周 婧       |
| DESIGNED BY     | 周 婧       | 周 婧       |
| 制 图             | 韦艳方       | 韦艳方       |
| DRAWN BY        | 韦艳方       | 韦艳方       |


单位出图专用章  
Authorized stamp

个人执业专用章  
Register stamp


|                      |                            |                     |     |
|----------------------|----------------------------|---------------------|-----|
| 项目名称<br>PROJECT NAME | 广西骨伤医院长虹社区<br>卫生服务中心病房改造项目 |                     |     |
| 子项名称<br>SUBTITLE     |                            |                     |     |
| 图 名<br>DRAWING TITLE | 门诊所二层给排水平面图                |                     |     |
| 设计阶段<br>JOB STAGE    | 施工图                        | 专业<br>DISCIPLINE    | 给排水 |
| 工程号<br>PROJECT NO.   |                            | 子项号<br>SUBTITLE NO. |     |
| 图 号<br>DRAWING NO.   | JZ-08                      | 版本<br>REVISION      | 1   |
| 比 例<br>SCALE         |                            |                     |     |

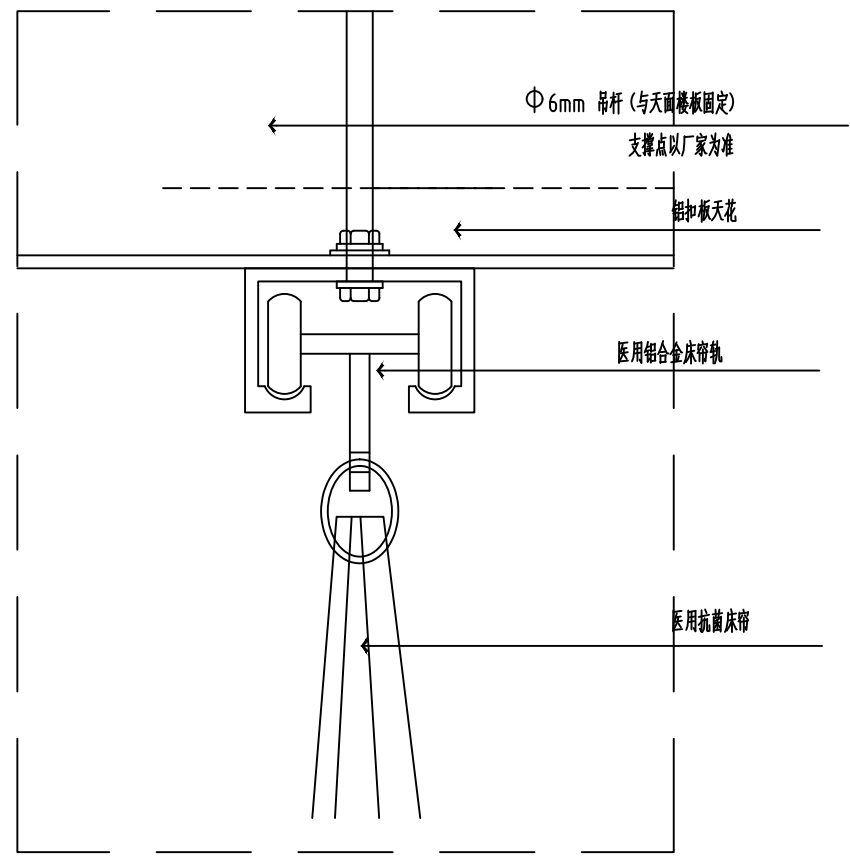


1 医用铝合金床帘轨节点  
1:5

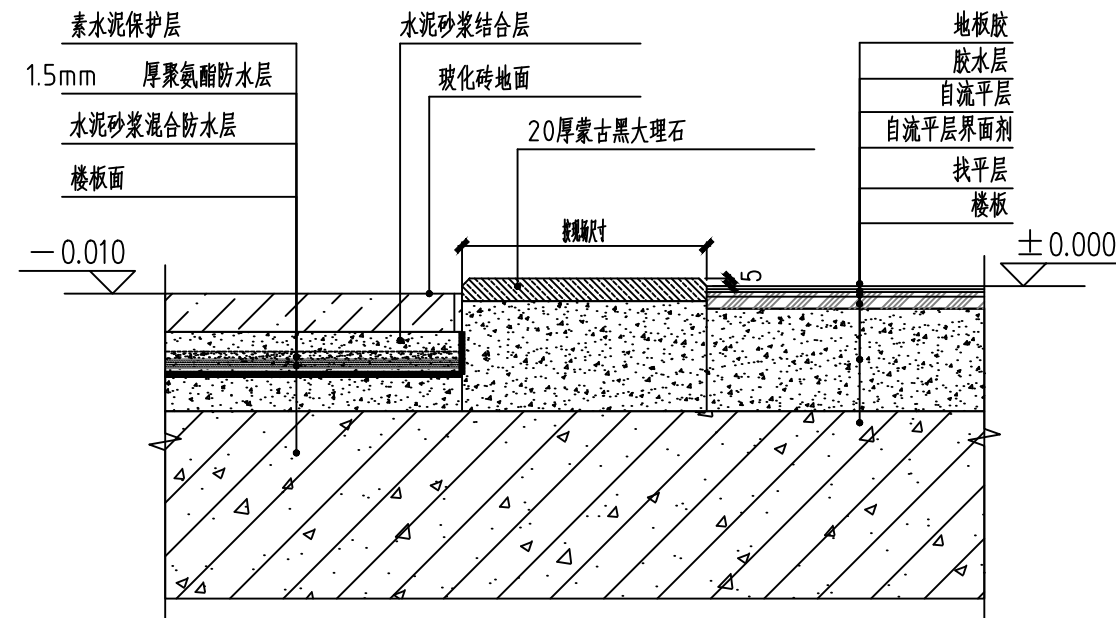


2 卫生间入口与地胶连接剖面  
1:5

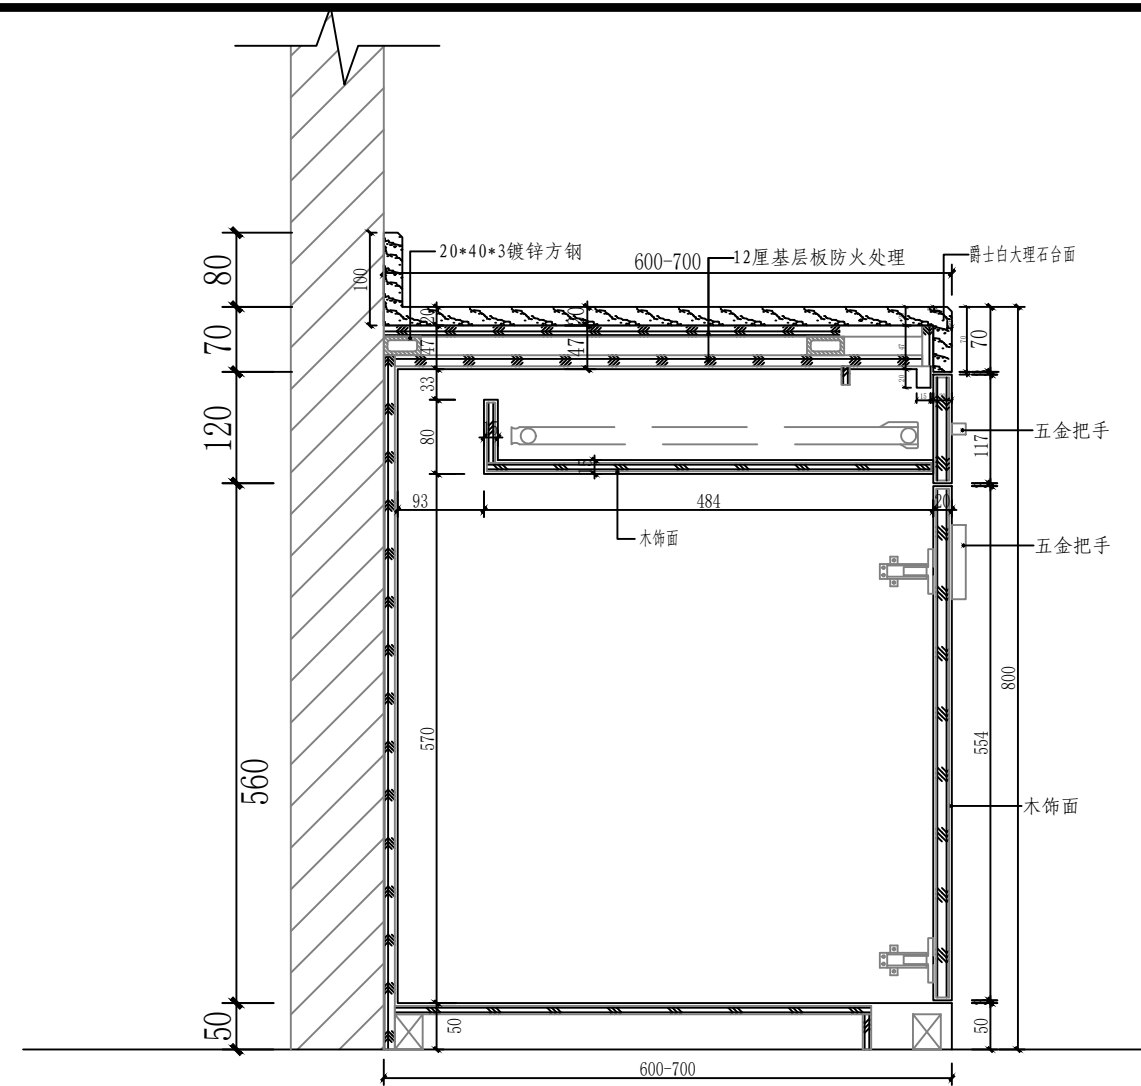


配药台

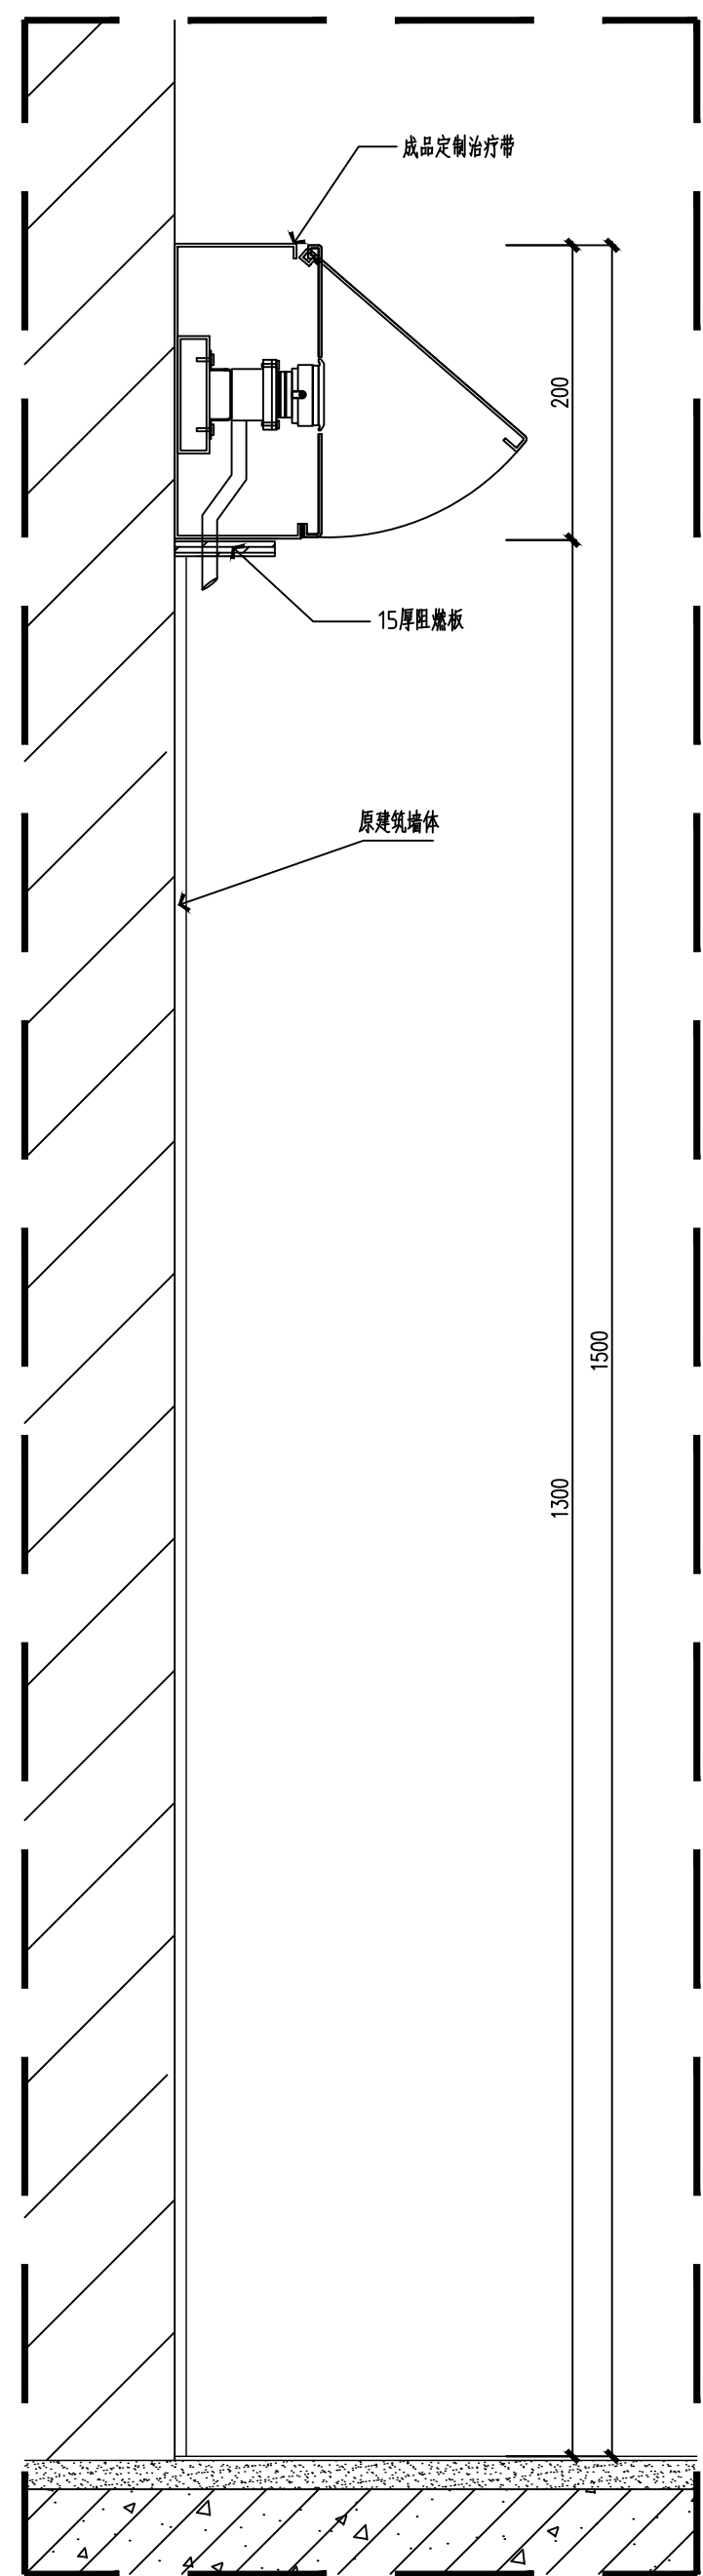


3 治疗带安装  
1:5

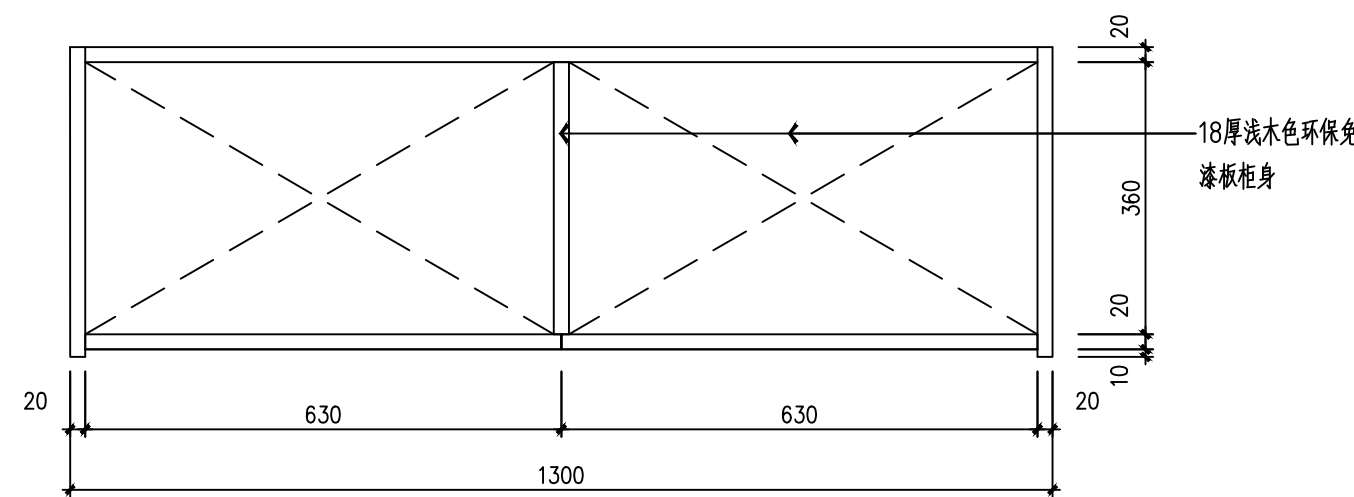


病房衣柜平面 1:10  
注: 所有病房衣柜均参照本图施工。

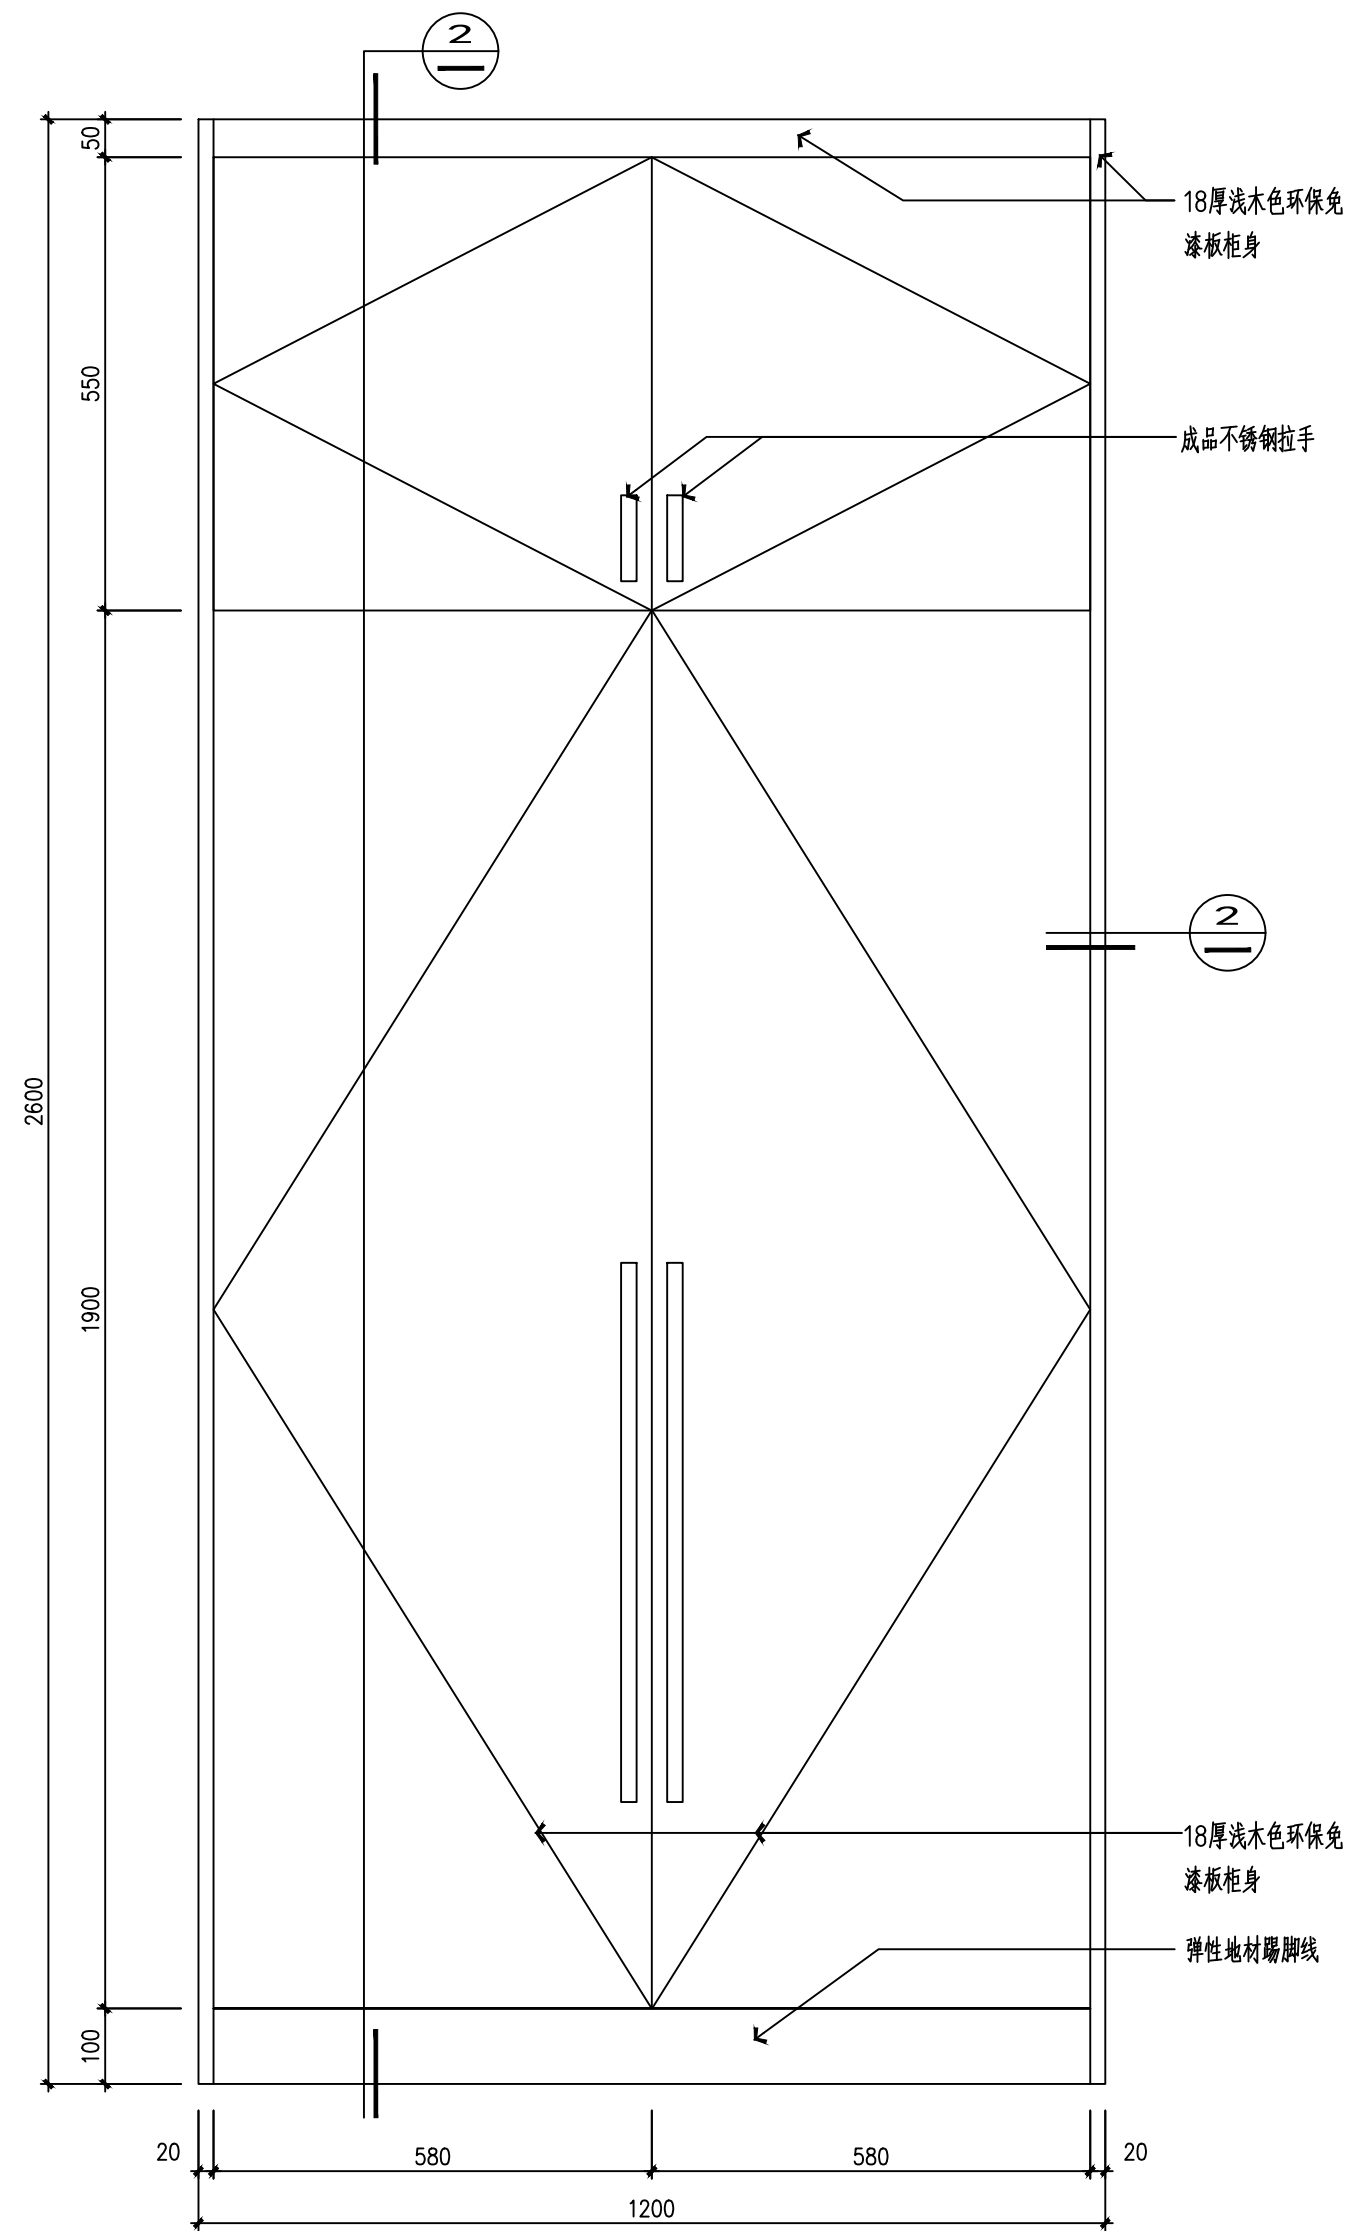


标准病房(一)衣柜正立面 1:10

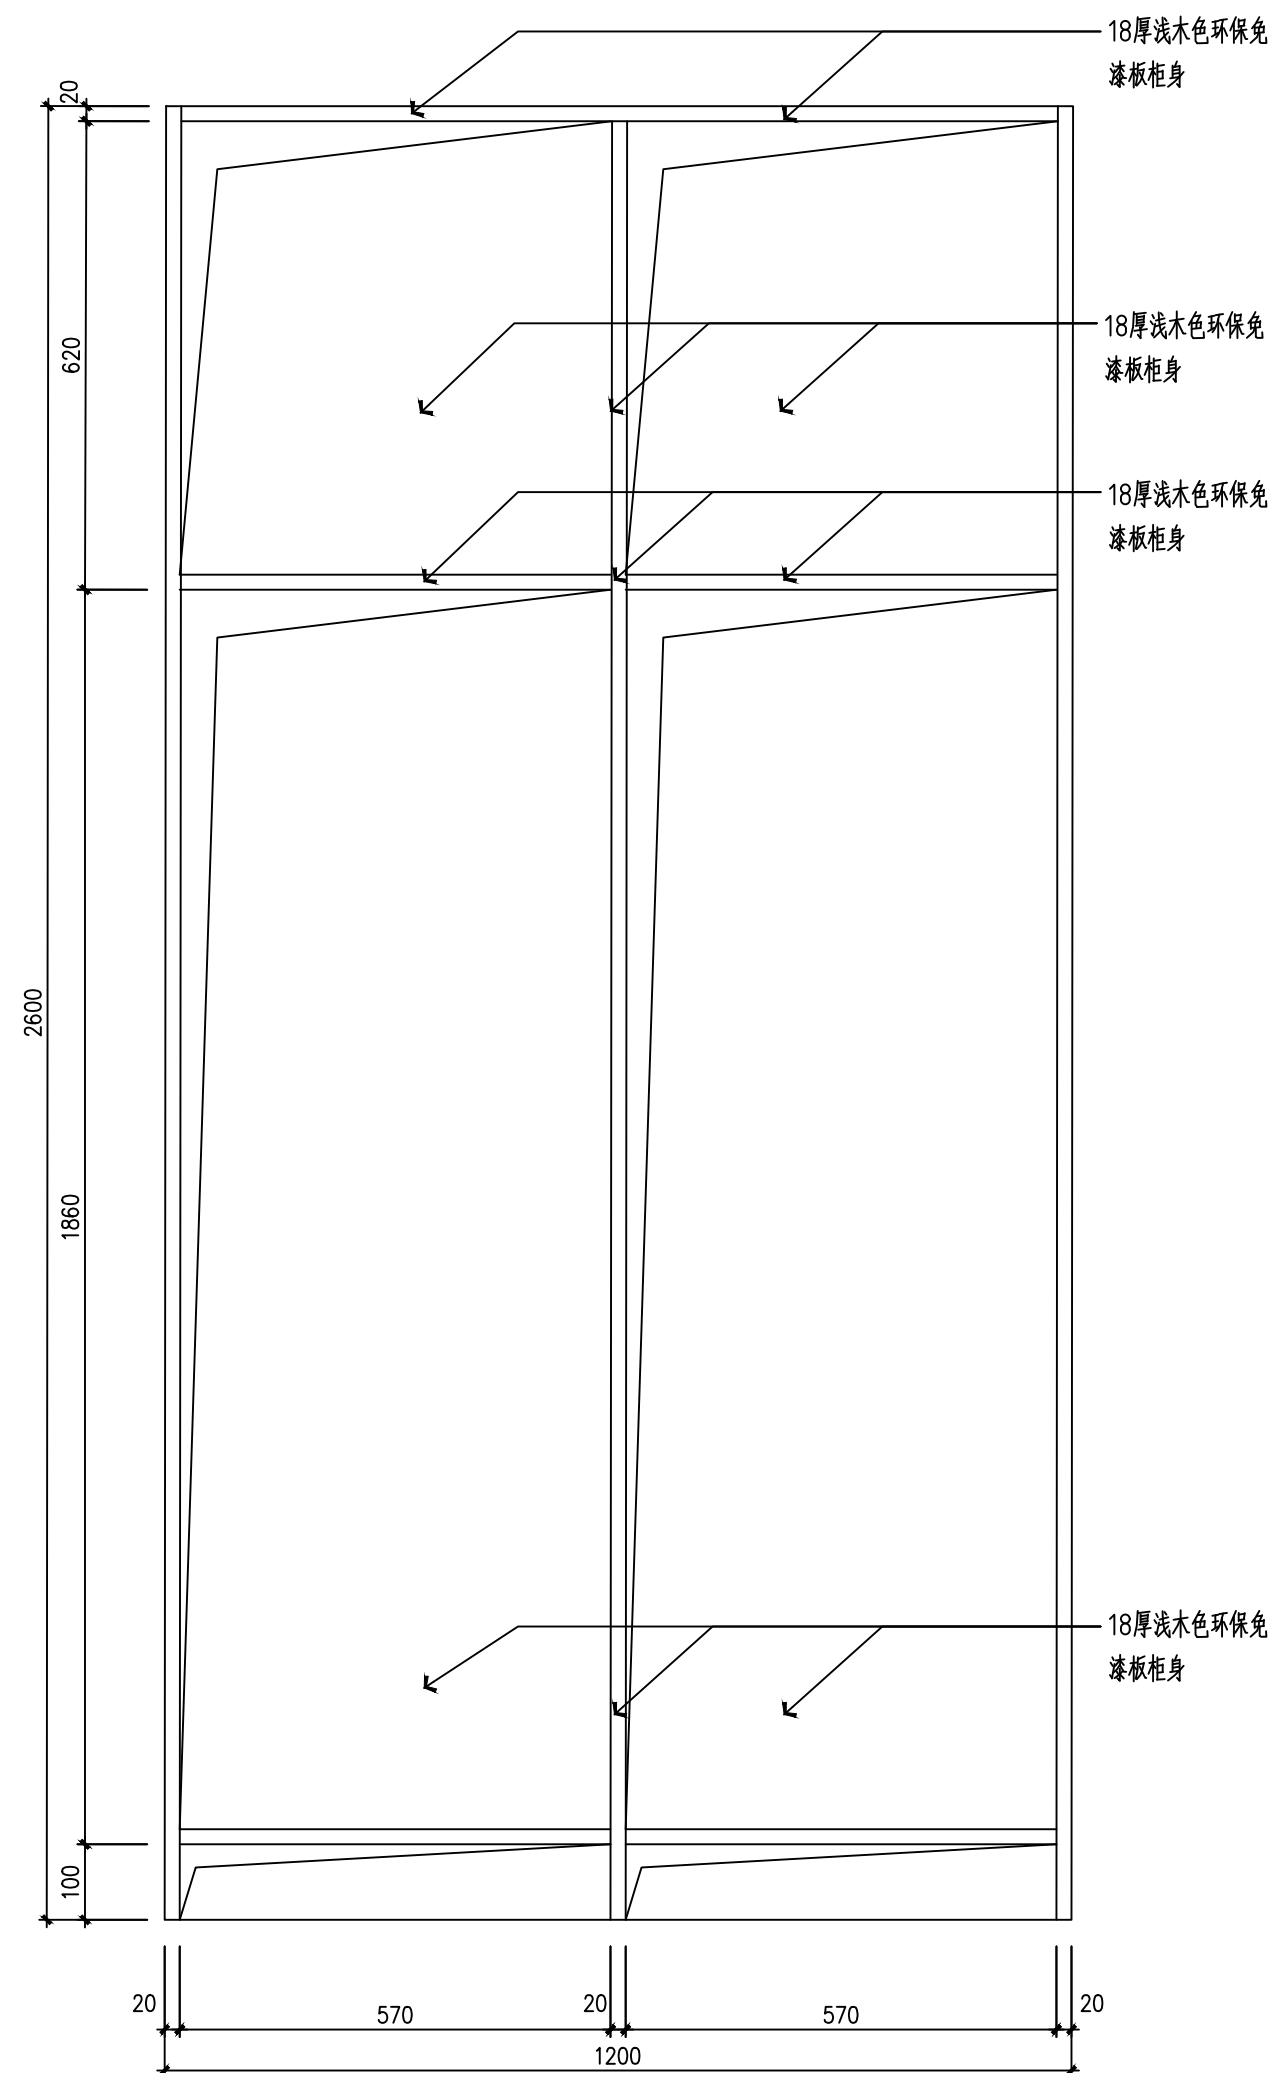

标准病房(一)衣柜内分隔立面 1:10

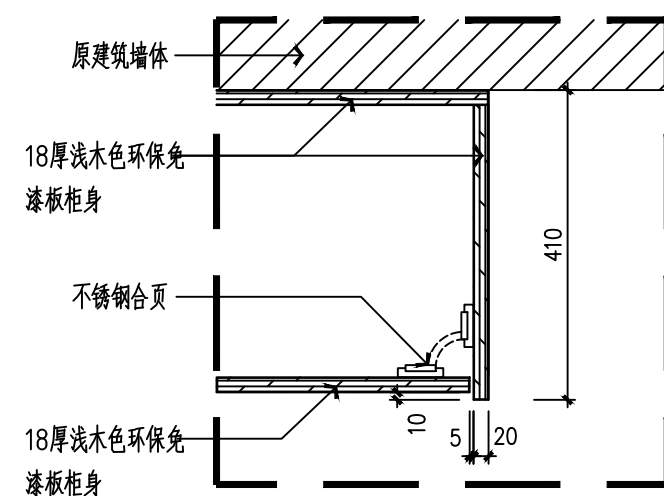

2 剖面图  
1:10

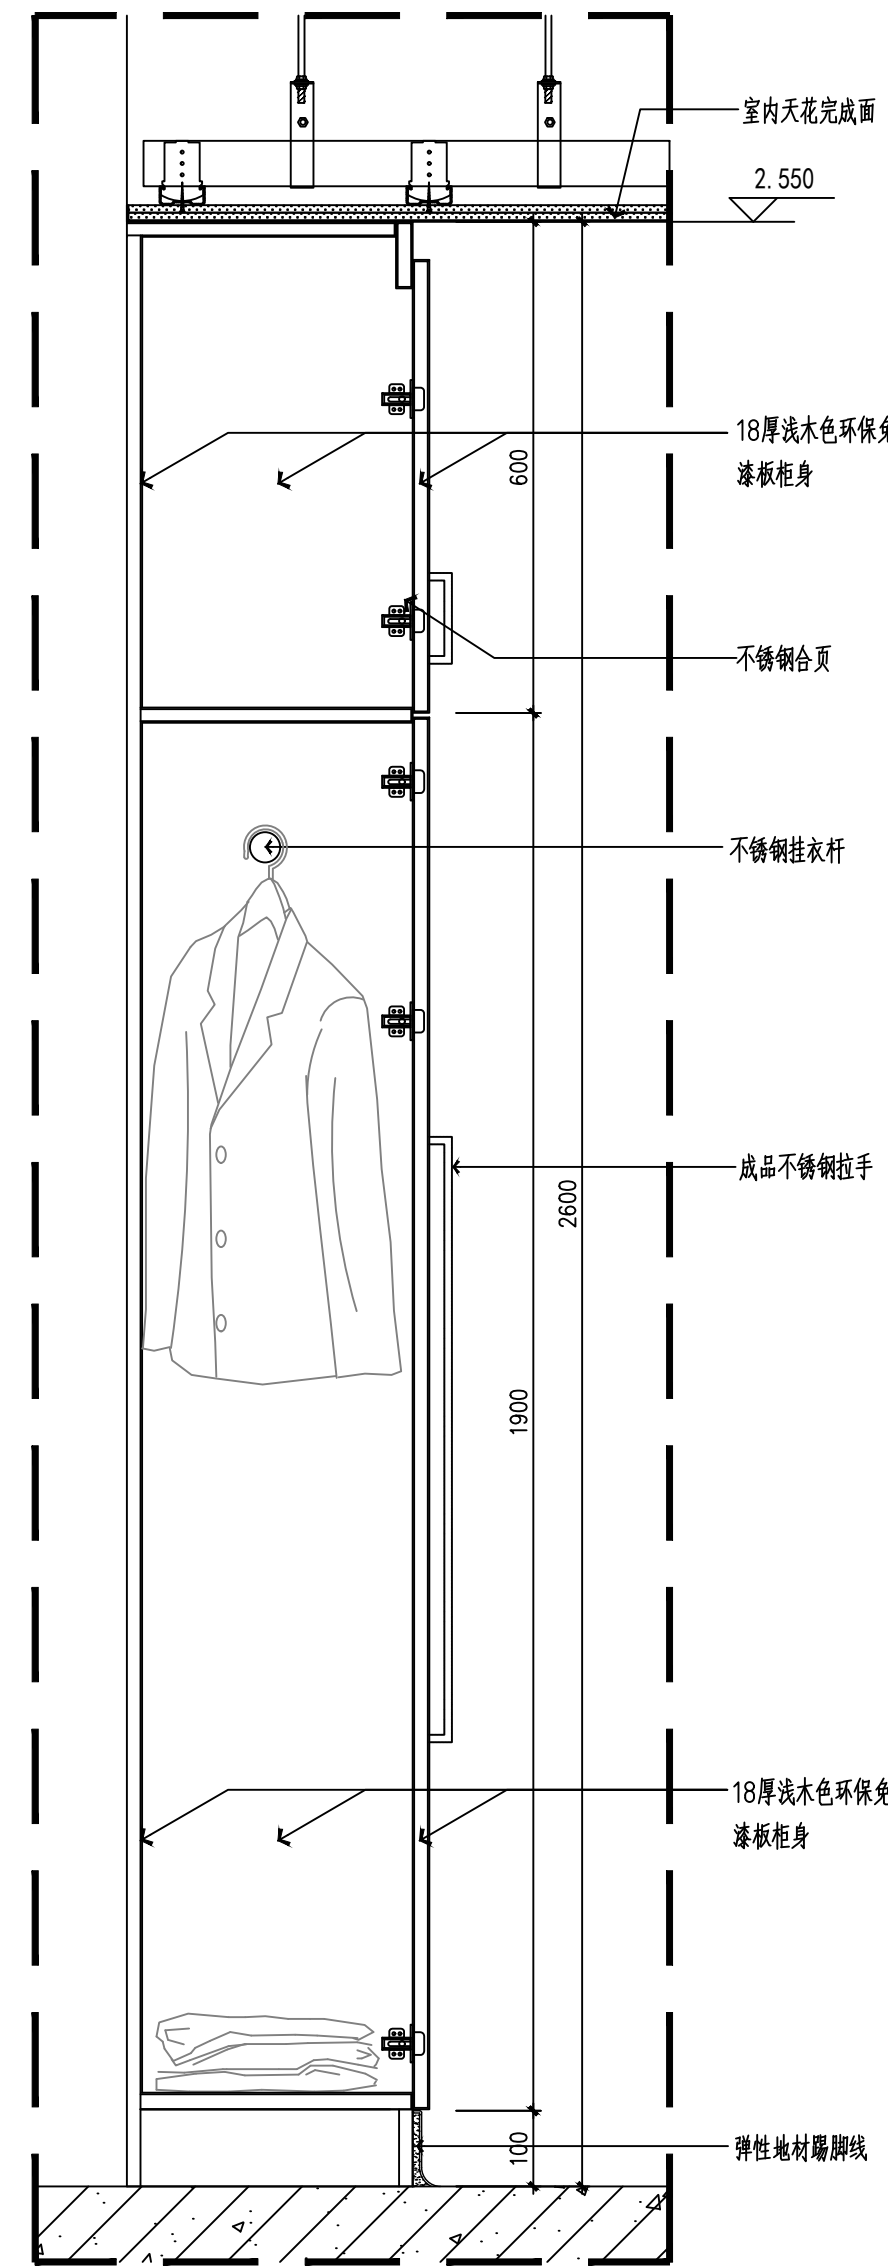

1 剖面图  
1:10

说明: 本图所示木作柜子为工厂加工后现场安装。

顾问设计单位:  
CO-OPERATOR:

建设单位:  
CLIENT: 广西骨伤医院

| 发行记录 |            | ISSUE       | REMARK |
|------|------------|-------------|--------|
| 版次   | 发行日期       | 制           | 备注     |
| REV  | ISSUE DATE | DESCRIPTION |        |
| 1    |            |             |        |
| 2    |            |             |        |
| 3    |            |             |        |
| 4    |            |             |        |
| 5    |            |             |        |

| 设计签署 SIGNATURE  |           |           |
|-----------------|-----------|-----------|
| 职 责             | 姓 名       | 签 署       |
| DUTY            | FULL NAME | SIGNATURE |
| 审 定             | 谢文兵       | 谢文兵       |
| APPROVED BY     | 谢文兵       | 谢文兵       |
| 项目负责            | 谢文兵       | 谢文兵       |
| PROJECT CHIEF   | 谢文兵       | 谢文兵       |
| 审 核             | 谢文兵       | 谢文兵       |
| IDENTIFIED BY   | 谢文兵       | 谢文兵       |
| 专业负责            | 周 婧       | 周 婧       |
| SPECIALTY CHIEF | 周 婧       | 周 婧       |
| 校 对             | 周 婧       | 周 婧       |
| CHECKED BY      | 周 婧       | 周 婧       |
| 设 计             | 周 婧       | 周 婧       |
| DESIGNED BY     | 周 婧       | 周 婧       |
| 制 图             | 韦艳方       | 韦艳方       |
| DRAWN BY        | 韦艳方       | 韦艳方       |

单位出图专用章  
Authorized stamp

个人执业专用章  
Register stamp

|                       |                            |            |    |
|-----------------------|----------------------------|------------|----|
| 项目名称<br>PROJECT TITLE | 广西骨伤医院长虹社区<br>卫生服务中心病房改造项目 |            |    |
| 子项目名称<br>SUBTITLE     |                            |            |    |
| 图 名<br>DRAWING TITLE  | 构件大样图                      |            |    |
| 设计阶段<br>JOB STAGE     | 施工图                        | 专 业        | 建筑 |
| 工 程 号                 |                            | DISCIPLINE |    |
| PROJECT NO.           |                            | 子 项 号      |    |
| 图 号                   | JZ-09                      | 版 次        | 1  |
| DRAWING NO.           |                            | REVISION   |    |
| 比 例                   |                            |            |    |
| SCALE                 |                            |            |    |

顾问设计单位:  
CO-OPERATOR:

建设单位:  
CLIENT:

广西骨伤医院

| 发行记录 |            | ISSUE | REMARK      |
|------|------------|-------|-------------|
| 版次   | 发行日期       | 制表    | 描述          |
| REV. | ISSUE DATE | BY    | DESCRIPTION |
| 1    |            |       |             |
| 2    |            |       |             |
| 3    |            |       |             |
| 4    |            |       |             |
| 5    |            |       |             |

| 设计签署 SIGNATURE  |           |           |
|-----------------|-----------|-----------|
| 职务              | 姓名        | 签署        |
| DUTY            | FULL NAME | SIGNATURE |
| 审定              | 谢文兵       | 谢文兵       |
| APPROVED BY     | 谢文兵       | 谢文兵       |
| 项目负责人           | 谢文兵       | 谢文兵       |
| PROJECT CHIEF   | 谢文兵       | 谢文兵       |
| 审核              | 谢文兵       | 谢文兵       |
| IDENTIFIED BY   | 谢文兵       | 谢文兵       |
| 专业负责人           | 谢文兵       | 谢文兵       |
| SPECIALTY CHIEF | 谢文兵       | 谢文兵       |
| 校核              | 周婧        | 周婧        |
| CHECKED BY      | 周婧        | 周婧        |
| 设计              | 周婧        | 周婧        |
| DESIGNED BY     | 周婧        | 周婧        |
| 制图              | 韦艳方       | 韦艳方       |
| DRAWN BY        | 韦艳方       | 韦艳方       |

单位出图专用章  
Authorized stamp

个人执业专用章  
Register stamp

项目名称  
PROJECT TITLE

广西骨伤医院长虹社区  
卫生服务中心病房改造项目

子项名称  
SUBTITLE

图名  
DRAWING TITLE

护士站服务台详图

设计阶段  
JOB STAGE

施工图

工程号  
PROJECT NO.

子项号


图号  
DRAWING NO.

版本


比例  
SCALE

1


(本图须加盖我公司出图章,否则无效)

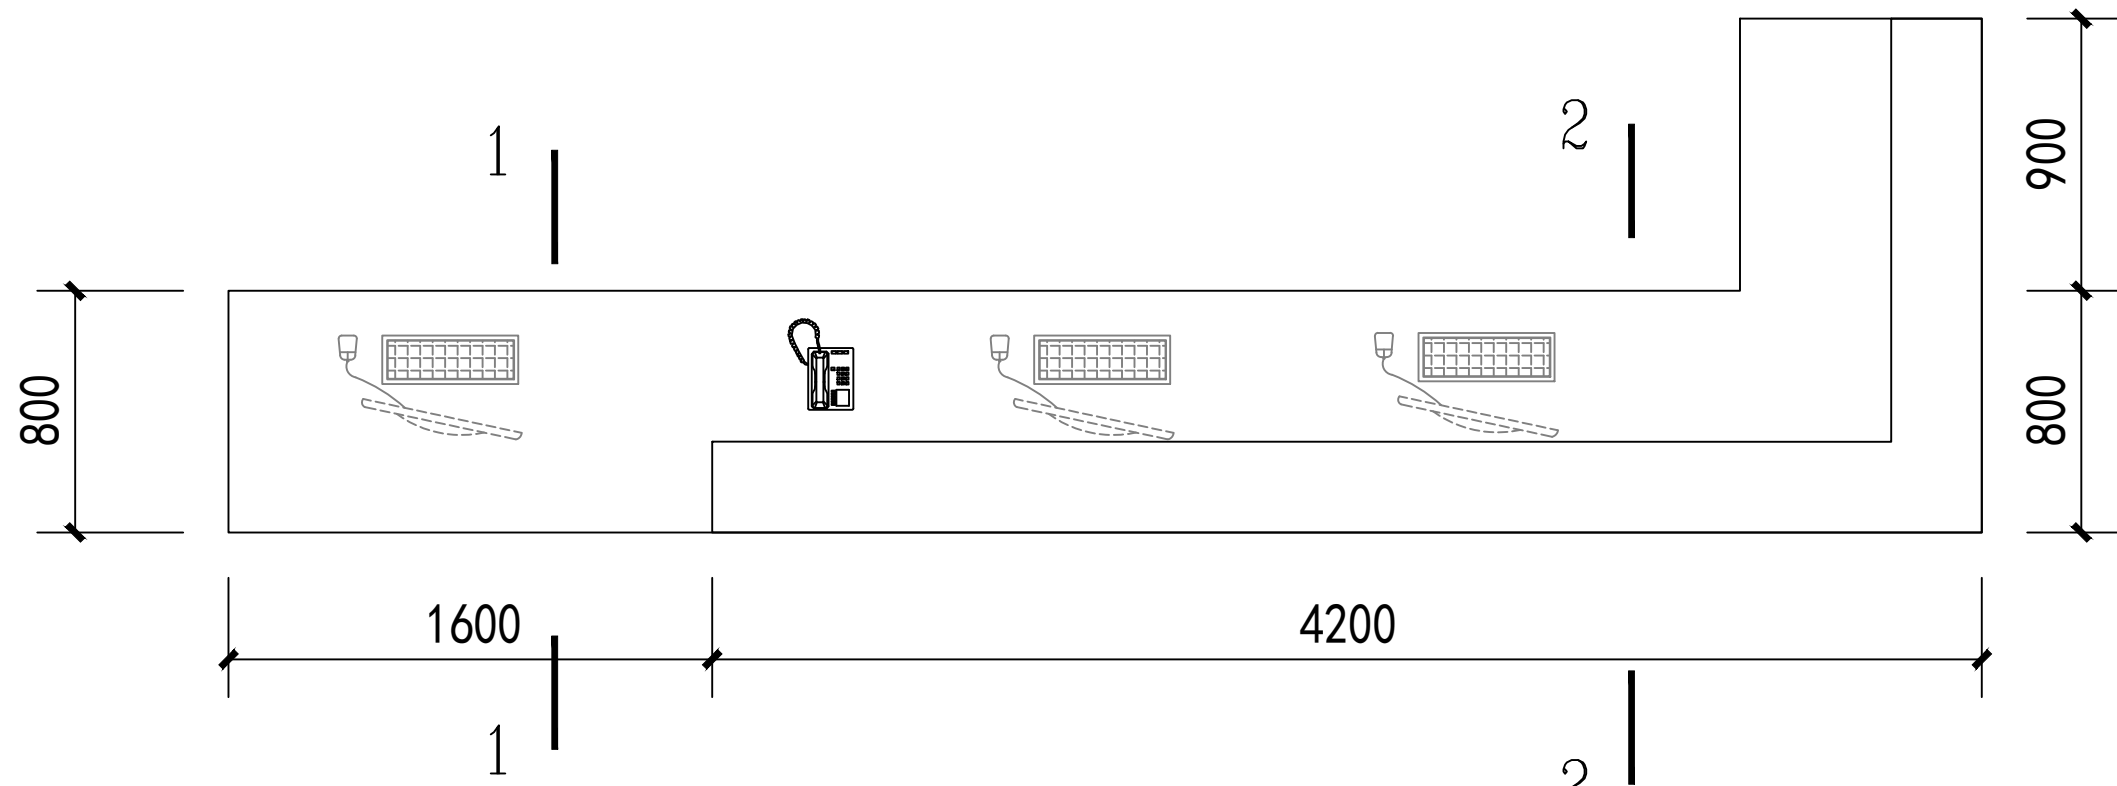

护士站服务台平面图

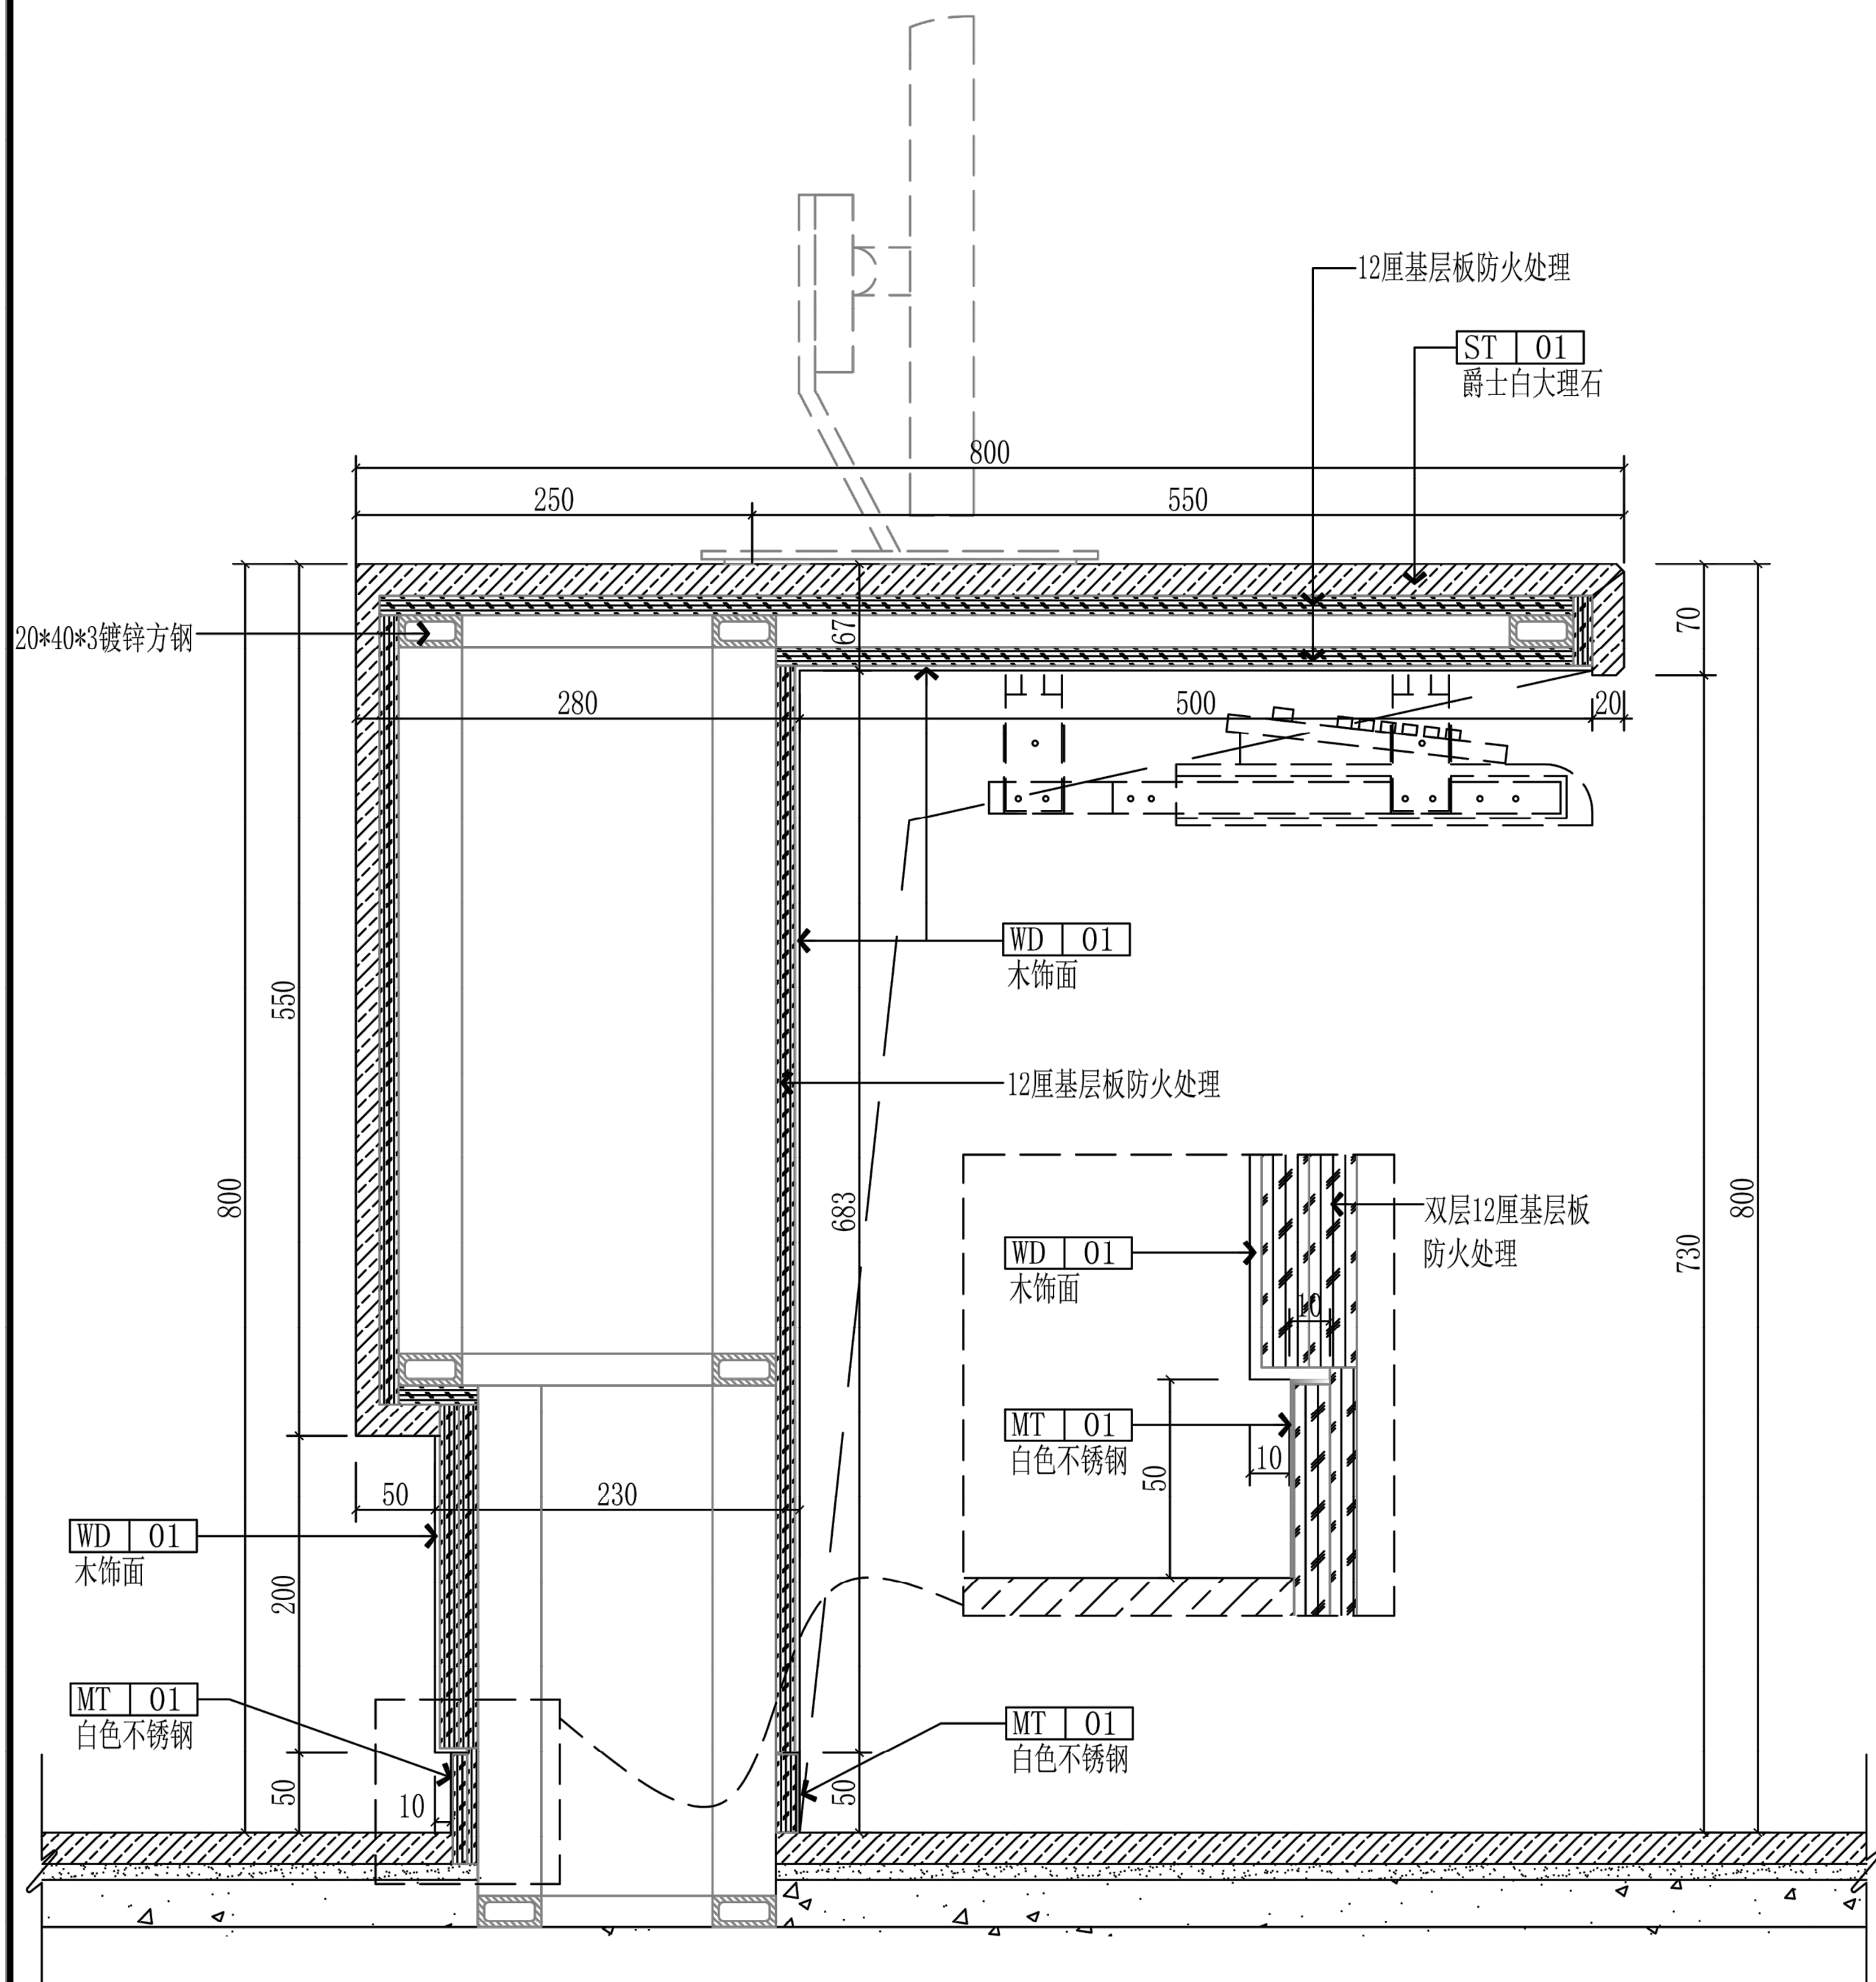

护士站服务台1-1剖面

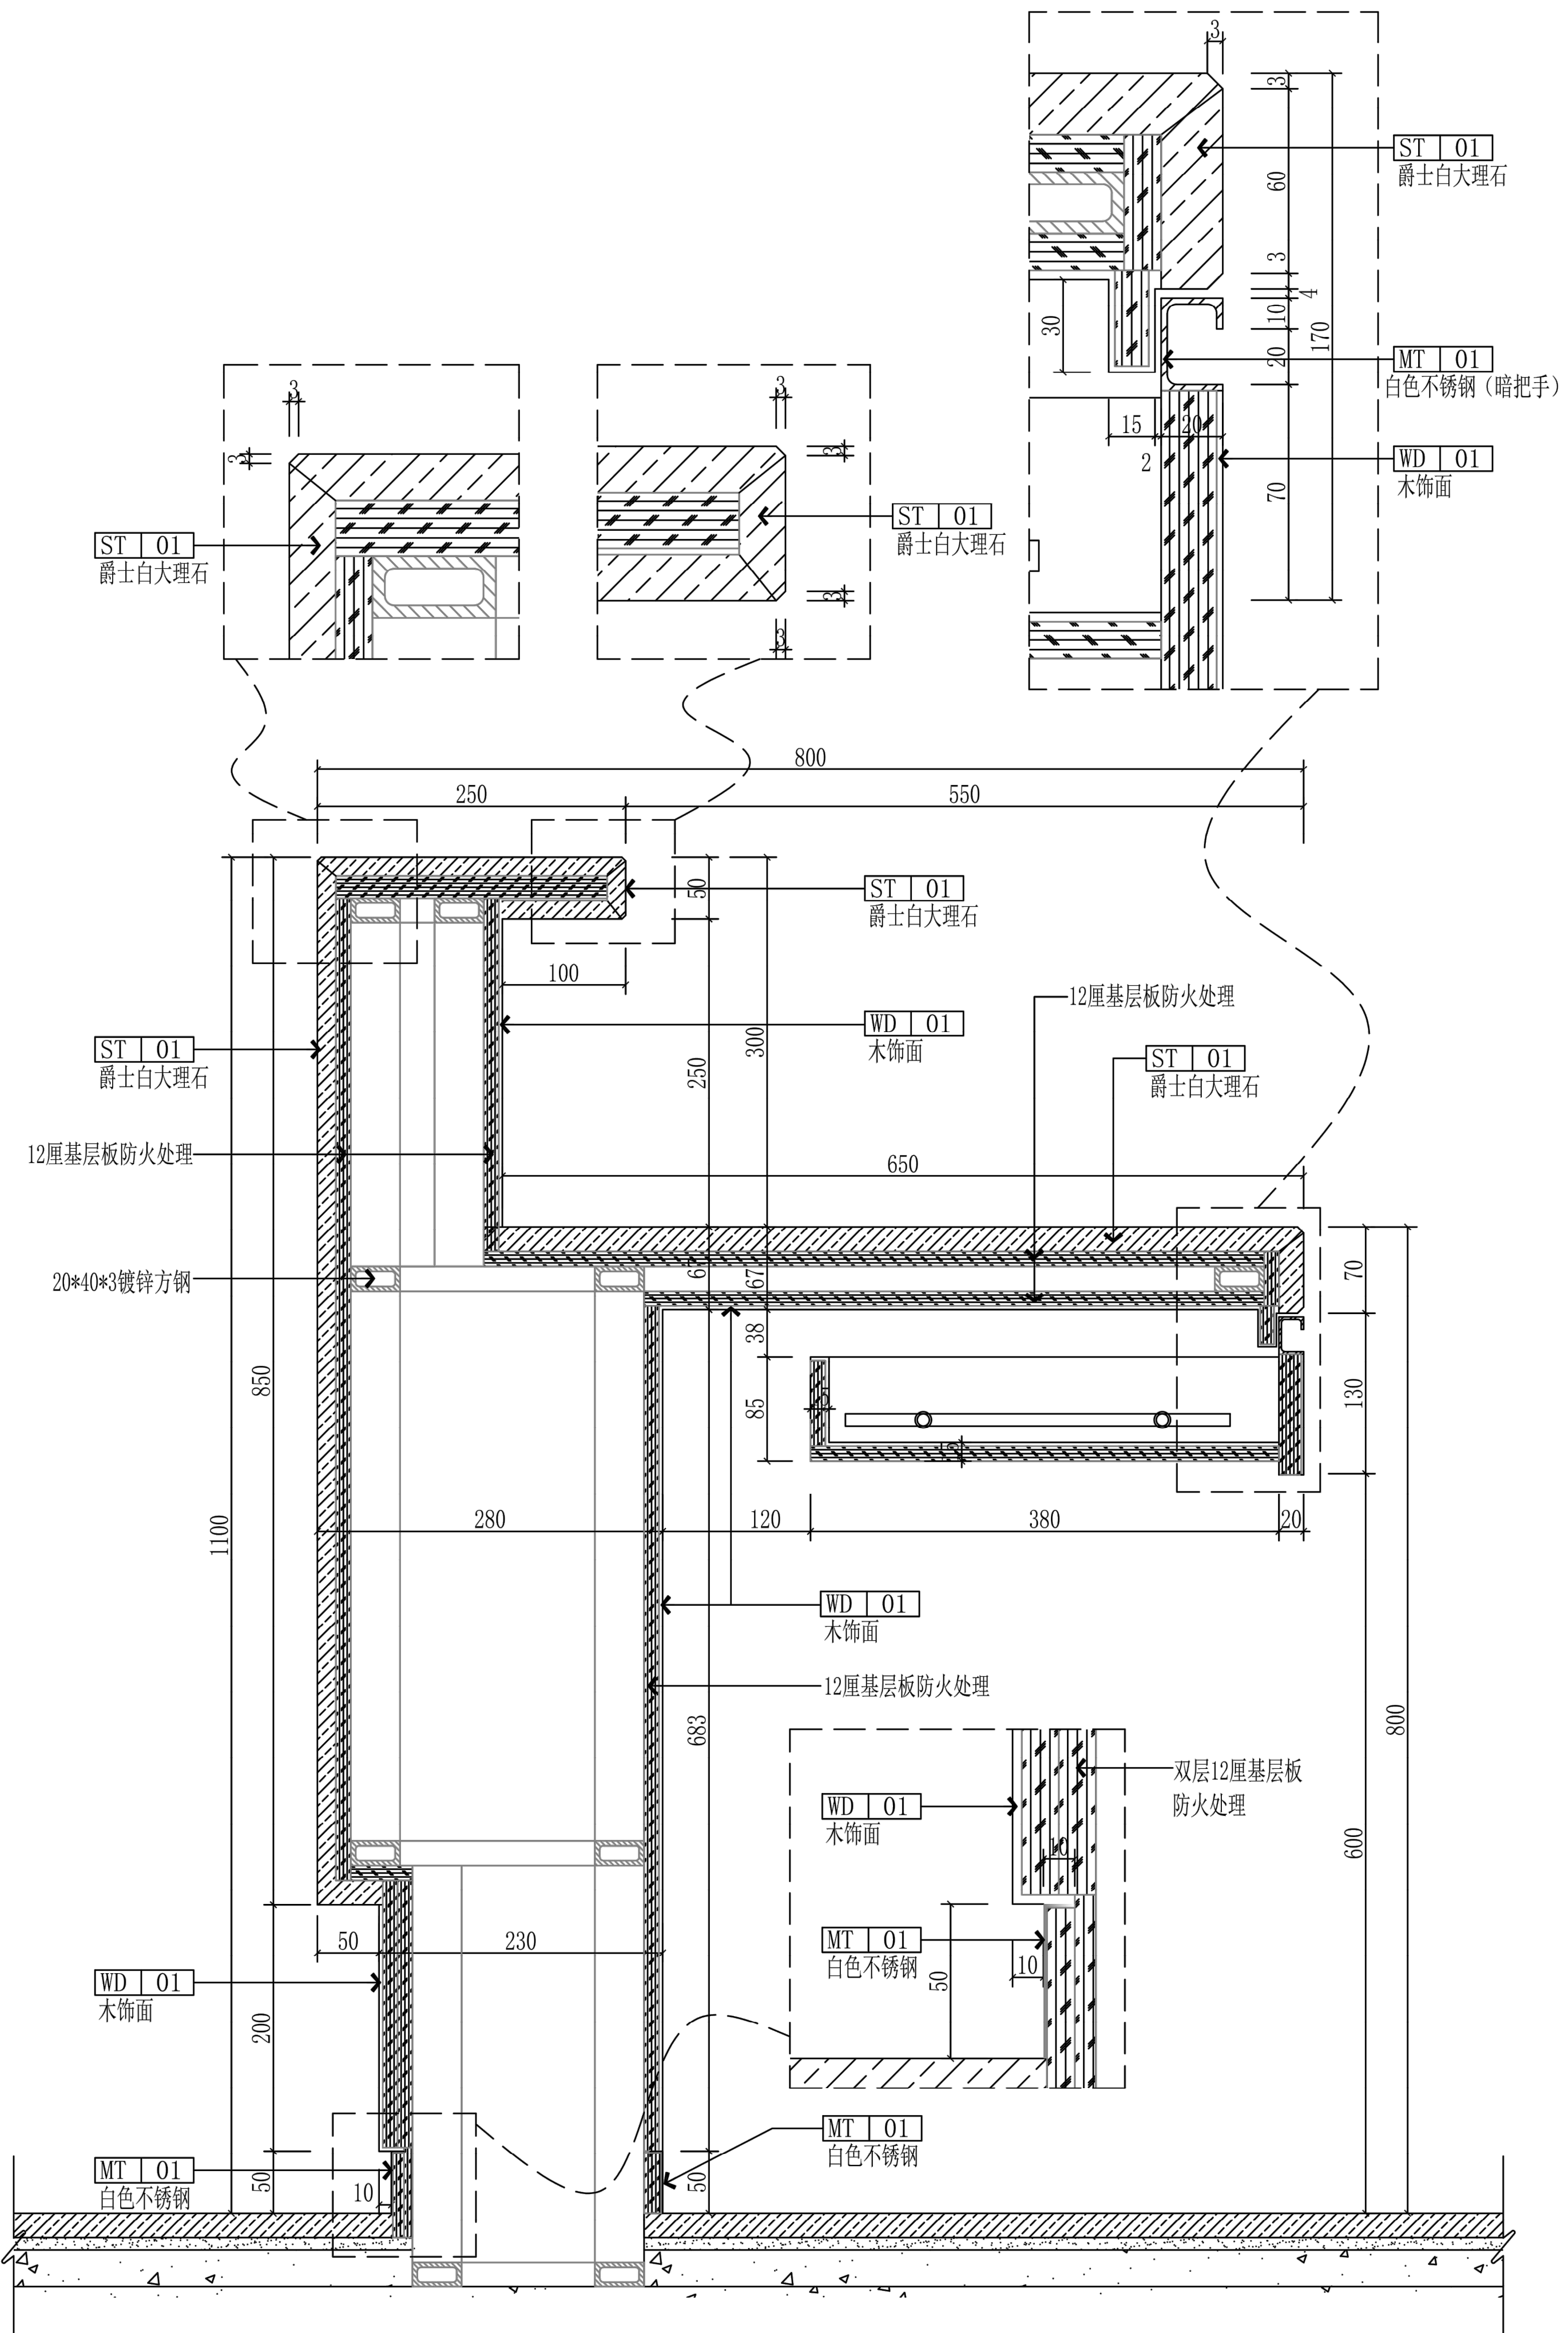

护士站服务台2-2剖面

